




VERIFICATOR		SEMANTURA		CERINTA		Beneficiar:		PROIECT NR	
VERIFICATOR EXPERT		SEMANTURA		CERINTA		REFERAT EXPERTIZAR DAVA		004 / 2023	
SC APM CONSTRUCT SRL		Mun. Craiova, st. Calea Bucuresti, nr.9, bl.11, et.1, jud. Dolj		J 16/23/2013, RO 31270799, tel : 0740913702		COMUNA MARSANI		F.V.A	
SPECIFICATIE		N.C.M.E.E. SI PREN.M.E.E.		SEMANTURA		SCARA		IN COMUNA MARSANI, JUDETUL DOLJ	
S.E.F. PROIECT		Ing. P.A.U.L. BRADIS		1:25000		DATA		P.T.E.	
PROIECTAT		Ing. P.A.U.L. BRADIS		DATA		2023		PLANSAR	
DESINAT		Ing. A.P.H.N.I.D.G.O.R.A.T.I		2023		PLAN DE INCADRARE IN ZONA		PL. 01	



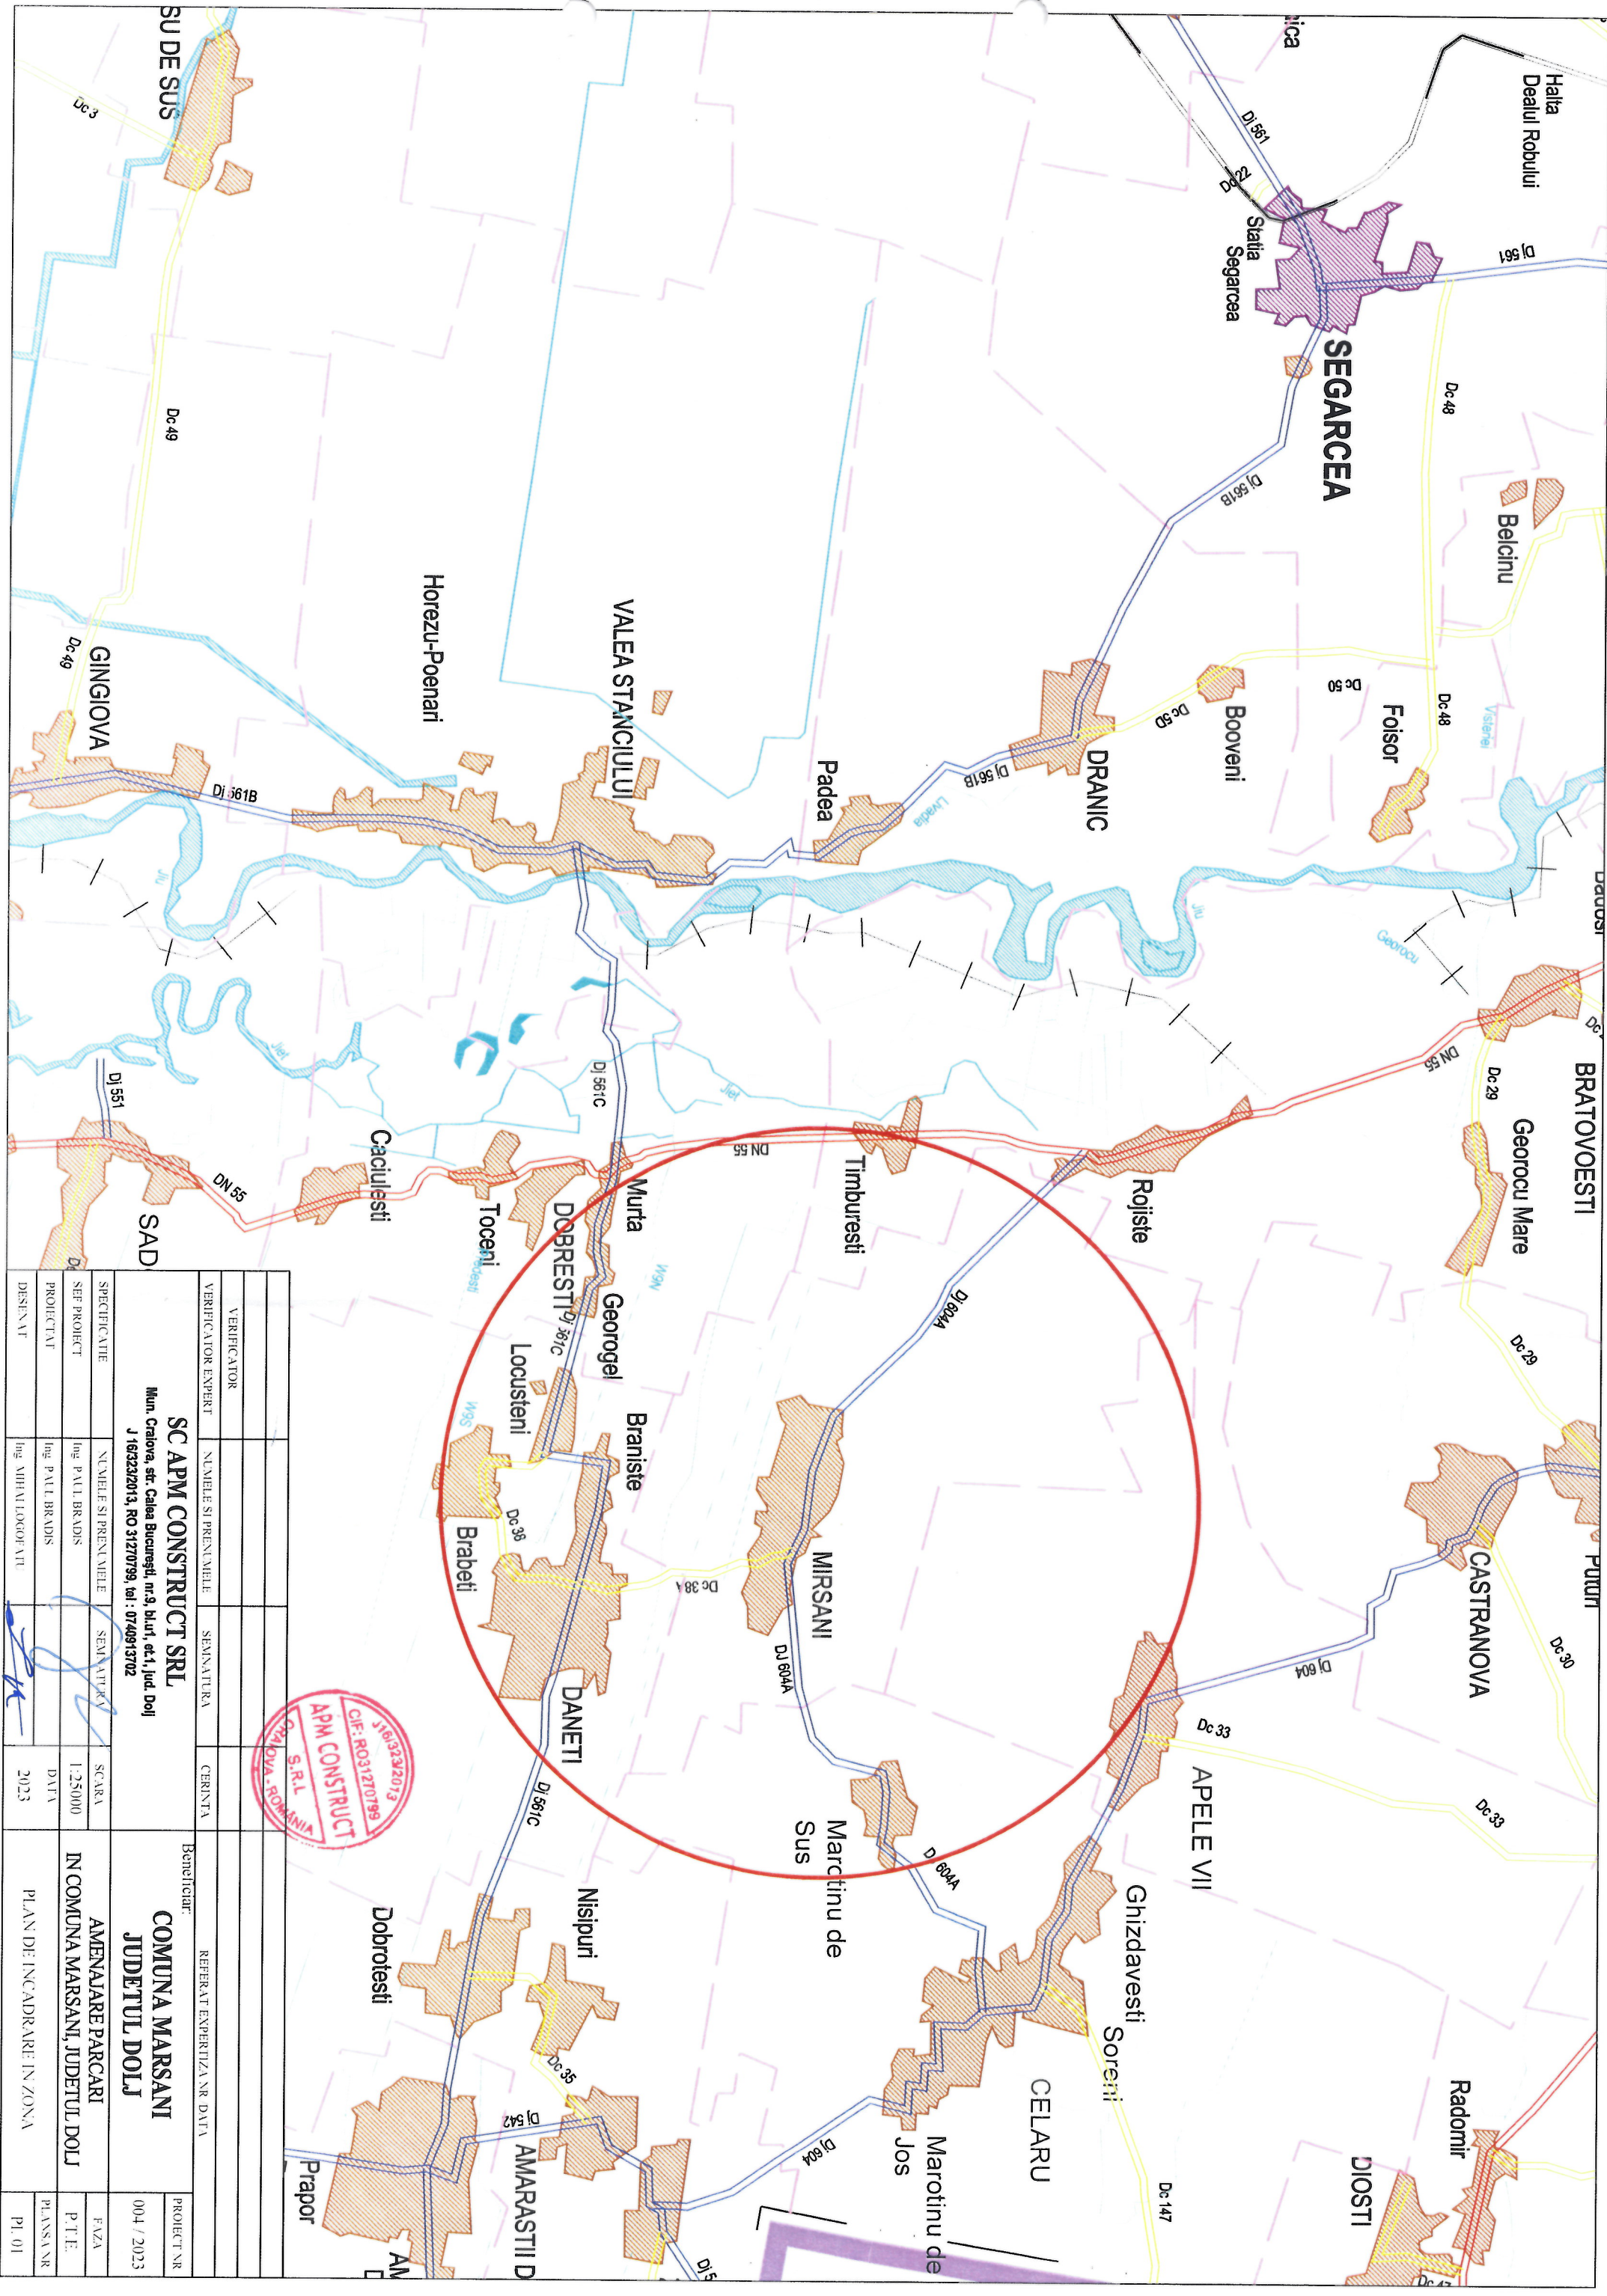

VERIFICATOR		SEMNAȚURA		CERINȚA		REFERAT EXPERTIZA NR DATA		PROIECT NR	
VERIFICATOR EXPERT		SEMNAȚURA		CERINȚA		Beneficiar		004 / 2023	
SPECIFICAȚIE		SEMNAȚURA		CERINȚA		AMENAJARE PARCARI		P.T.E.	
SEF PROIECT		SEMNAȚURA		CERINȚA		IN COMUNA MARSANI, JUDETUL DOIJ		PLANS NR	
PROIECT VI		SEMNAȚURA		CERINȚA		PLAN DE SITUATIE GENERAL		PG. 01	
DESENAV		SEMNAȚURA		CERINȚA					

SC APM CONSTRUCT SRL
Mun. Craiova, str. Calea București, nr.9, bl. nr.1, jud. Dolj
J 16323/2013, RO 31270799, tel.: 0740913702

APM CONSTR
CRAIOVA-HIDROMANIA
S.C.R.L.

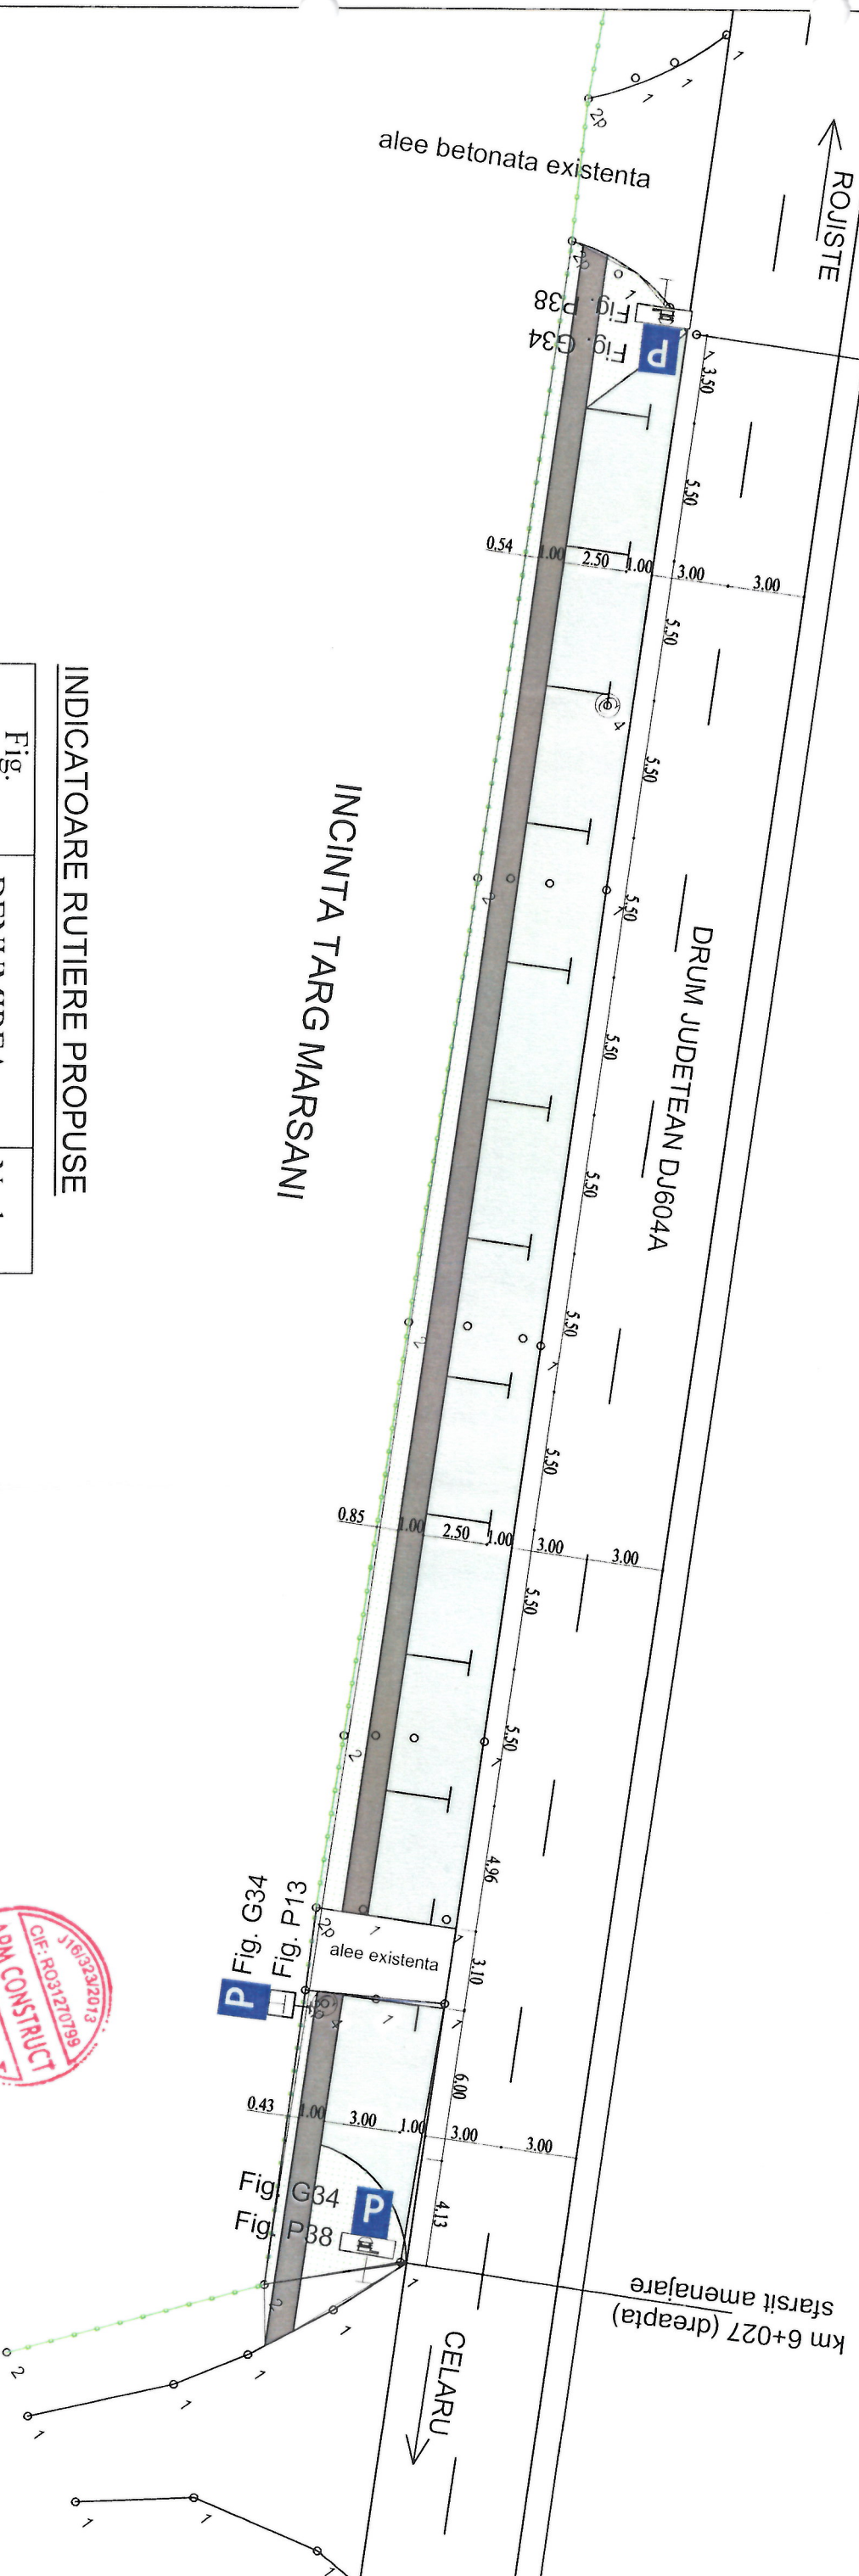



Fig. STAS 1848/1	DENUMIREA	Nr. buc
Fig. G34	Parcare	3
Fig. P13	Perosane cu dizabilitati	1
Fig. P38	Modul in care se efectueaza parcare	1

VERIFICATOR									
VERIFICATOR EXPERT	NUMELE SI PRENUMELE	SEMNATURA	CERINȚA						
SC APM CONSTRUCT SRL Mun. Craiova, str. Calea București, nr.9, bl. nr.1, et.1, jud. Dolj J 16323/2013, RO 31270799, tel : 0740913702				COMUNA MARSANI JUDETUL DOLJ					
SPECIFICATIE	NUMELE SI PRENUMELE	SEMNATURA	SCARA	Beneficiar: AMENAJARE PARCARI IN COMUNA MARSANI, JUDETUL DOLJ					
SEF PROIECT	Ing. P.UT. BRADIS		1:250	PLAN DE SITUATIE PARCARE ZONA TARG					
PROIECTANT	Ing. P.UT. BRADIS		DATA	PS. 01					
DISENAT	Ing. MIHAILOGHIANI		2023						



LEGENDA

	CAROSABIL PARCARI PROPUSE
	TROTUAR PROPUSE
	SPATII VERZI PROPUSE

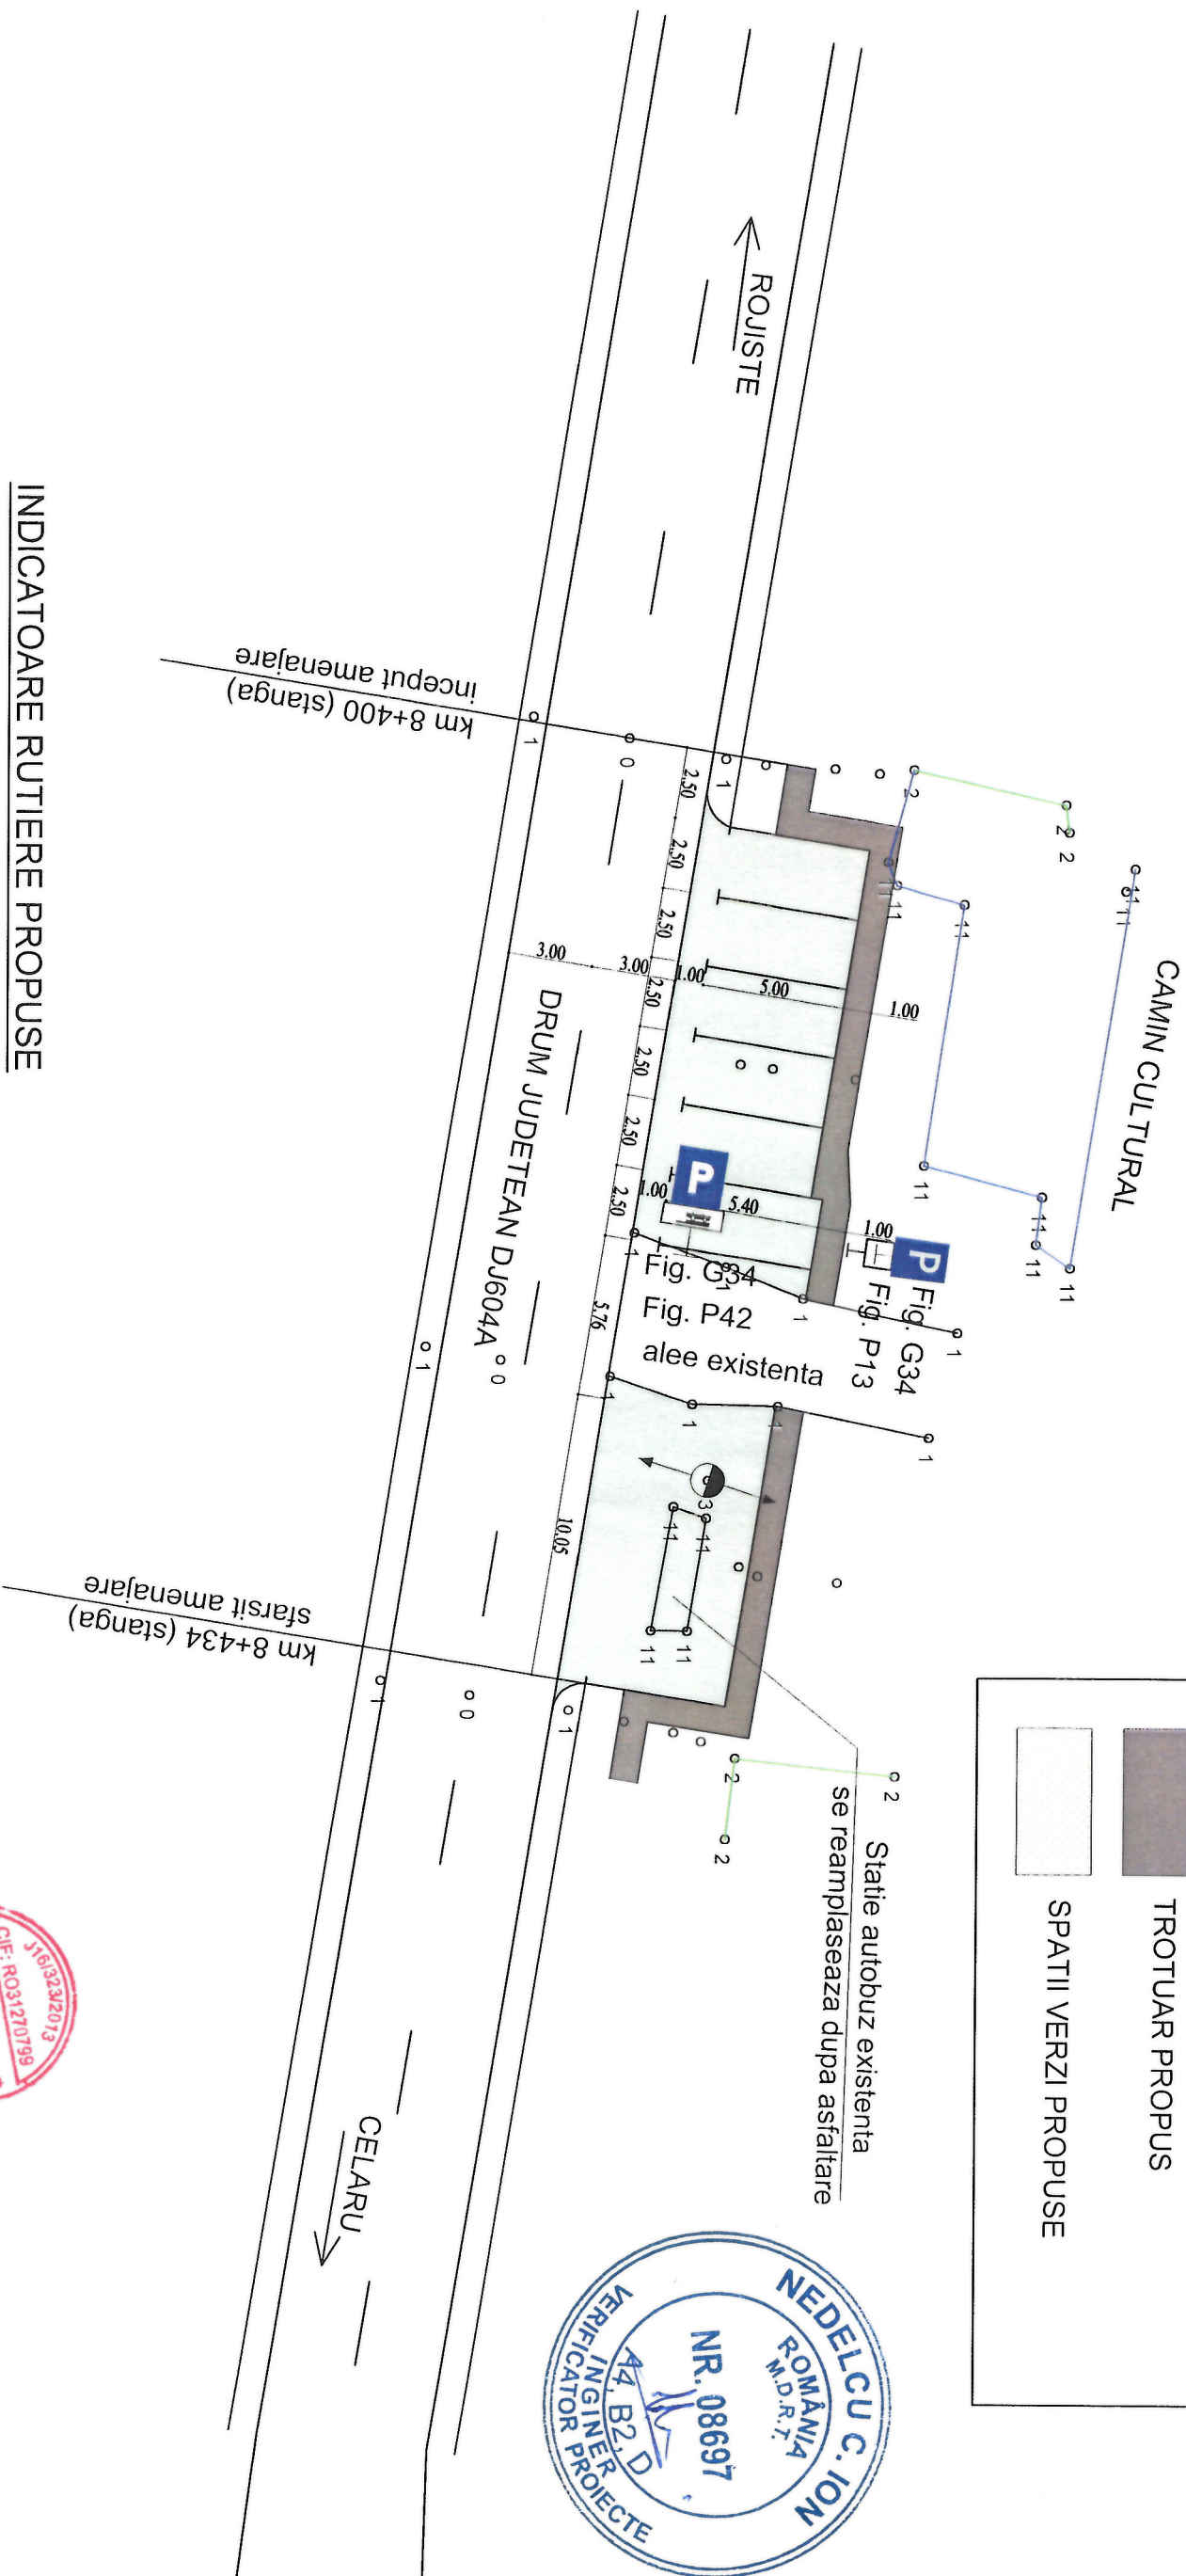

INDICATOARE RUTIERE PROPUSE

Fig. STAS 1848/1	DENUMIREA	Nr. buc.
Fig. G34	Parcare	2
Fig. P13	Perosane cu dizabilitati	1
Fig. P38	Modul in care se efectueaza parcare	1


VERIFICATOR	N. MIELE SI PREN. MIELE	SEMNATURA	CERINȚA	REFERAT EXPERTIZA NR. DATA	PROIECT NR.
VERIFICATOR EXPERT	N. MIELE SI PREN. MIELE	SEMNATURA	CERINȚA	REFERAT EXPERTIZA NR. DATA	PROIECT NR.
SPECIFICATIE	N. MIELE SI PREN. MIELE	SEMNATURA	CERINȚA	REFERAT EXPERTIZA NR. DATA	PROIECT NR.
SEF PROIECT	Ing. P. ALE BRADIS	SEMNATURA	CERINȚA	REFERAT EXPERTIZA NR. DATA	PROIECT NR.
PROIECTANT	Ing. P. ALE BRADIS	SEMNATURA	CERINȚA	REFERAT EXPERTIZA NR. DATA	PROIECT NR.
DENUMIRE	Ing. MIHAIL DOBROVIT	SEMNATURA	CERINȚA	REFERAT EXPERTIZA NR. DATA	PROIECT NR.
SC APM CONSTRUCT SRL					Beneficiar:
Mun. Craiova, str. Calea București, nr. 9, bl. nr. 1, et. 4, jud. Dolj					COMUNA MARSANI
J 16323/2013, RO 31270799, tel.: 0740913702					JUDETUL DOLJ
AMENAJARE PARCARI					FAZA
IN COMUNA MARSANI, JUDETUL DOLJ					P.T.E.
PLAN DE SITUATIE					PLANSĂ NR.
PARCARE ZONA CAMIN CULTURAL					PS 02

LEGENDA

CAROSABIL PARCARI PROPUSE

TROTUAR PROPUȘ



SPATII VERZI PROPUSE

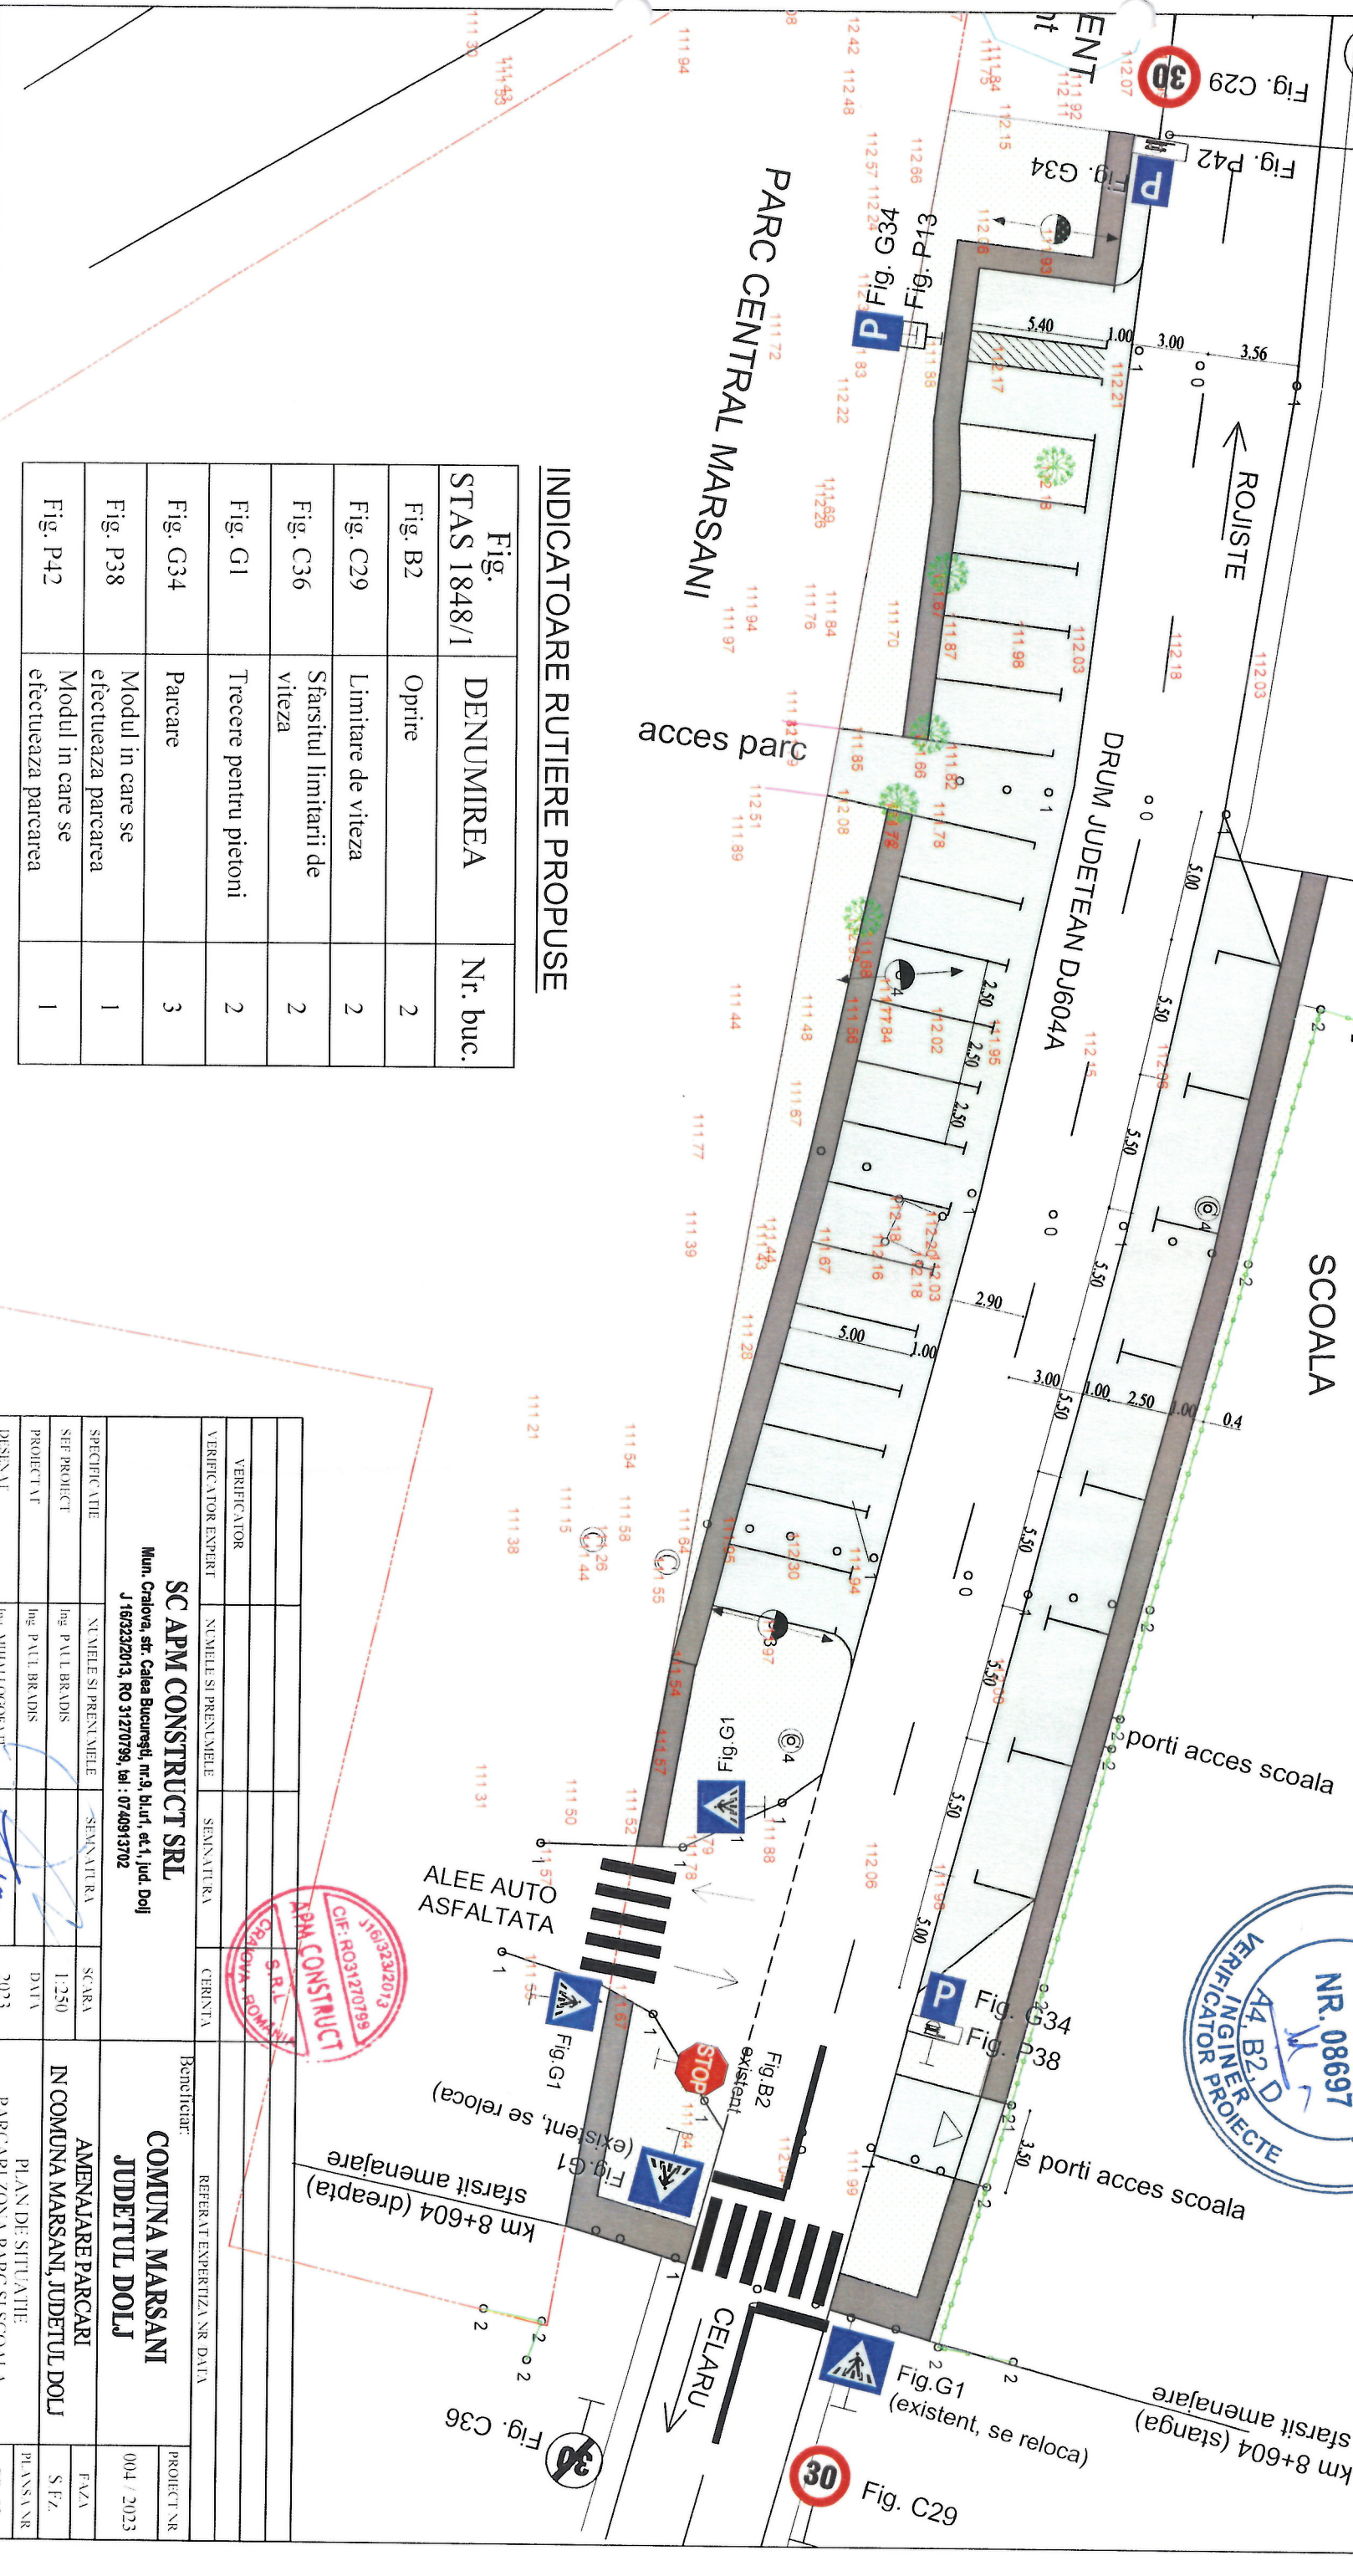

INDICATOARE RUTIERE PROPUSE

Fig. STAS 1848/1	DENUMIREA	Nr. buc.
Fig. B2	Oprire	2
Fig. C29	Limitare de viteza	2
Fig. C36	Sfarsitul limitarii de viteza	2
Fig. G1	Trecere pentru pietoni	2
Fig. G34	Parcare	3
Fig. P38	Modul in care se efectueaza parcare	1
Fig. P42	Modul in care se efectueaza parcare	1


VERIFICATOR		SEMNATURA		CERINTA		REFERAT EXPERITZA NR. DATA	
VERIFICATOR EXPERT		SEMNATURA		CERINTA			
SC APM CONSTRUCT SRL Mun. Craiova, str. Calea București, nr.9, bl. nr.1, et.1, jud. Dolj J 16323/2013, RO 31270799, tel.: 0740913702							Beneficiar: COMUNA MARSANI JUDETUL DOLJ
SPECIFICATIE	NUMELE SI PRENUMELE	SEMNATURA	SCARA	AMENAJARE PARCARI			
SEF PROIECT	ing. PAUL BRADIS		1:250	IN COMUNA MARSANI, JUDETUL DOLJ			
PROIECTANT	ing. PAUL BRADIS		DATA	PLAN DE SITUATIE			
DESENAV	ing. MIHAIL DOBREV		2023	PARCARI ZONA PARC SI SCOALA			
							PROIECT NR. 004 / 2023
							FAZA S.F.Z.
							PLANSURI PS. 03

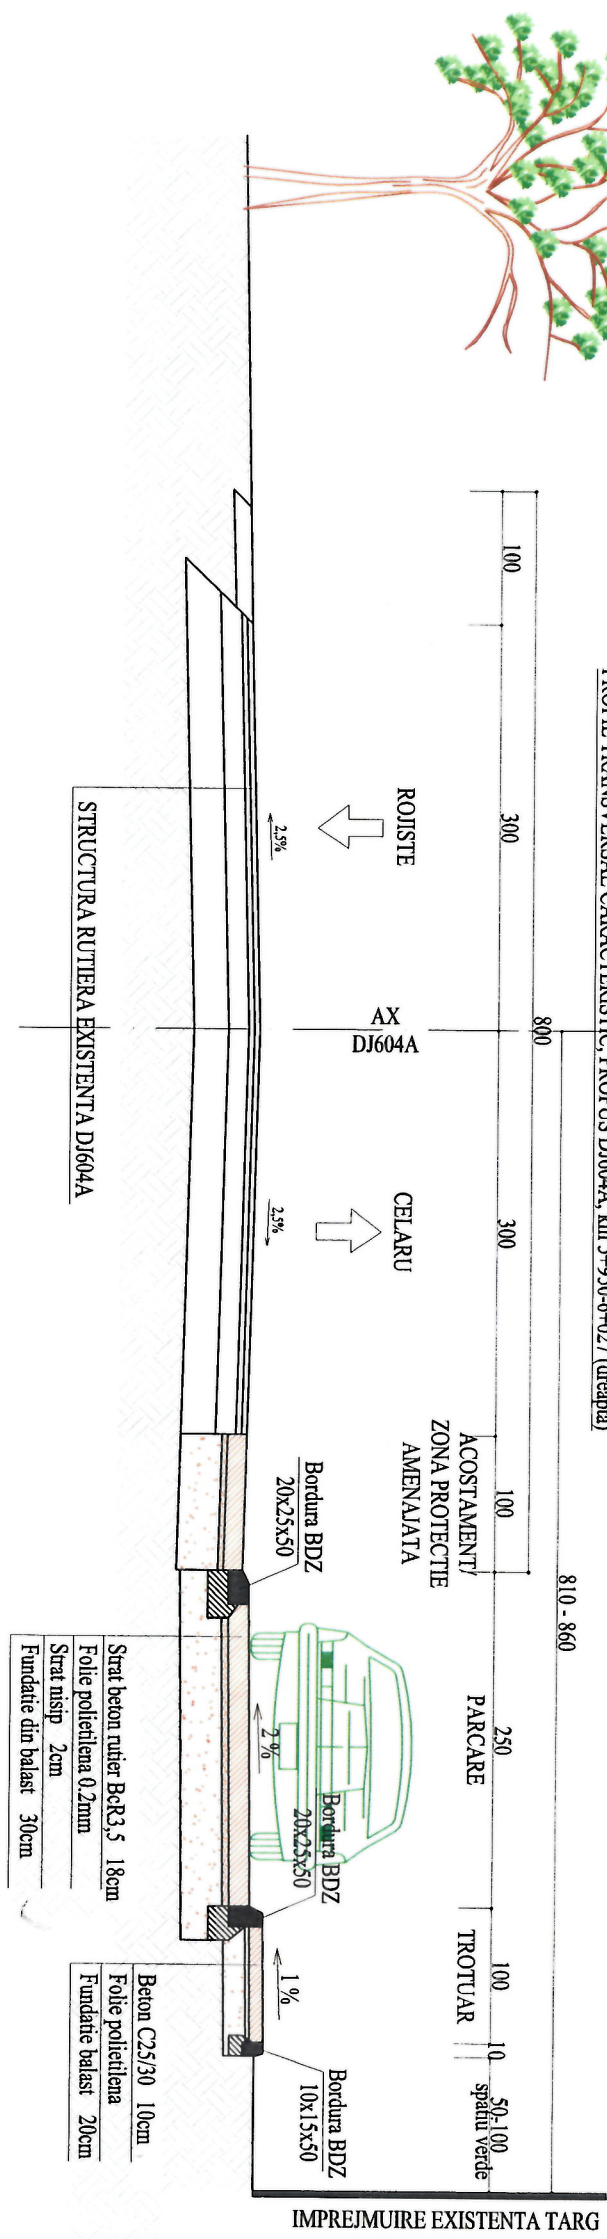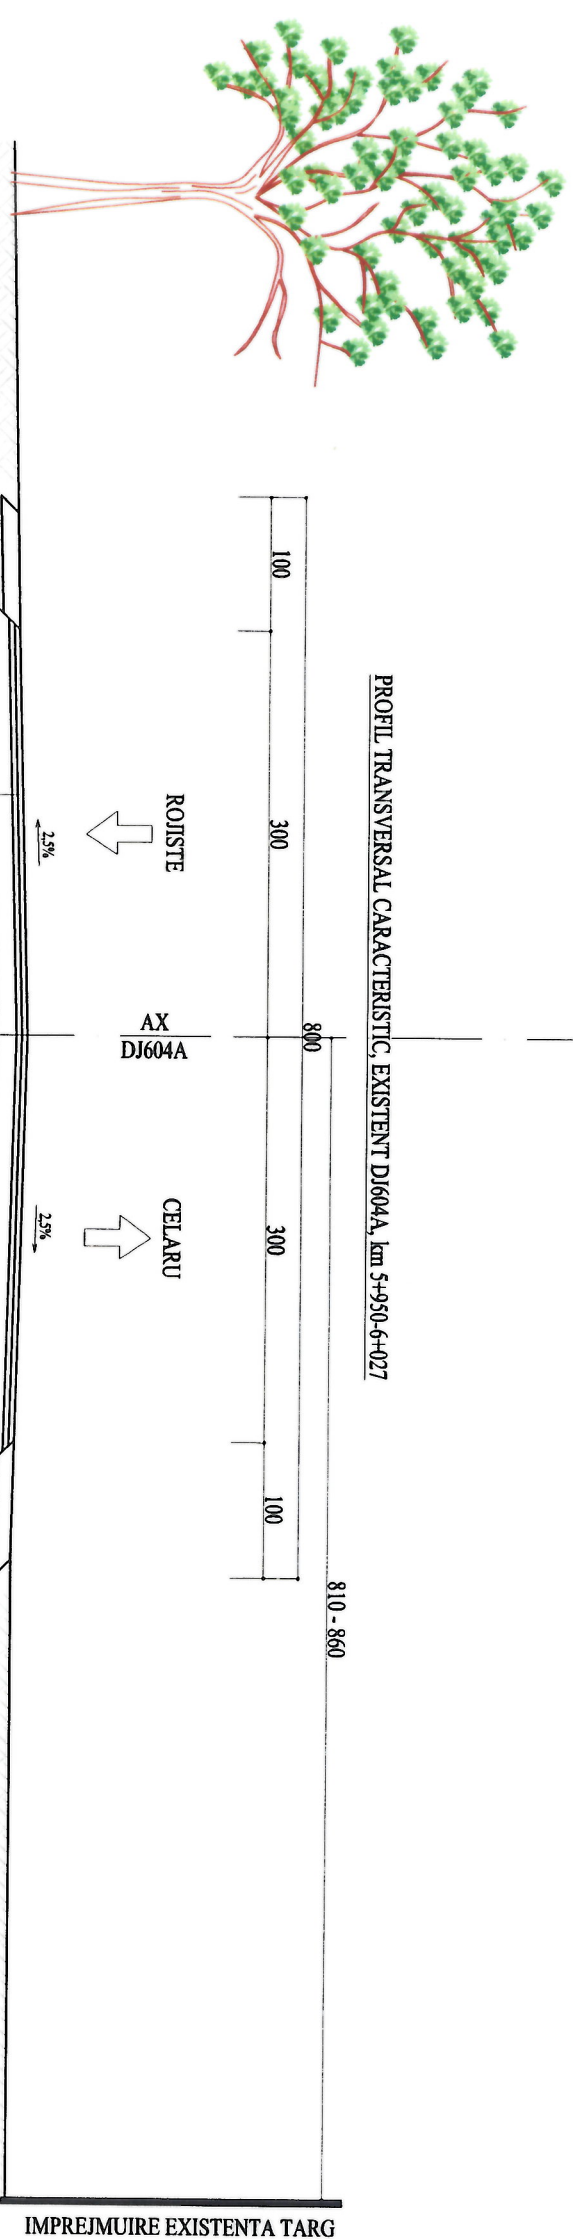

VERIFICATOR				BENEFICIAR:			
VERIFICATOR EXPERT				REFERAT EXPERTEZA NR. DATA			
NUMELE SI PRENUMELE				CERINTA			
SC APM CONSTRUCT SRL				COMUNA MARSANI			
Mun. Craiova, str. Calea Bucuresti, nr.9, bl.1, et.1, Jud. Dolj				JUDETUL DOLJ			
J 16323/2013, RO 31270799, tel: 0740913702				AMENAJARE PARCARI			
Ing. P.A.L. BRADIS				IN COMUNA MARSANI, JUDETUL DOLJ			
Ing. P.A.L. BRADIS				PROFIL TRANSVERSAL CARACTERISTIC			
Ing. MIHAIL DOOFAL				PARCARE ZONA TARG			
2023				PTC. 01			

var. 810 - 860

var. 1110 - 1360

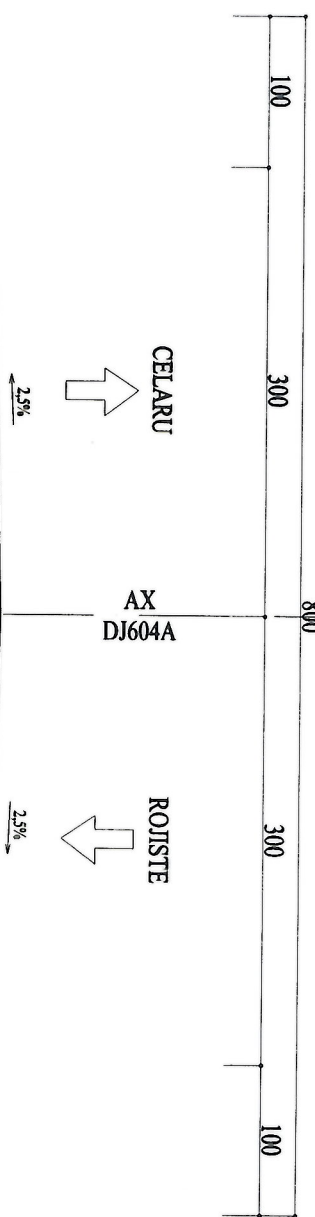

SEAPLICA : km 8+549 - 8+593 (stamga)

var. 810 - 860


PROFIL TRANSVERSAL CARACTERISTIC, PROPUS D1604A

SE APLICA : km 8+515 - 8+580 (dreapta)

LIMITA PROP. PARC MARSANI



var. 1110 - 1360

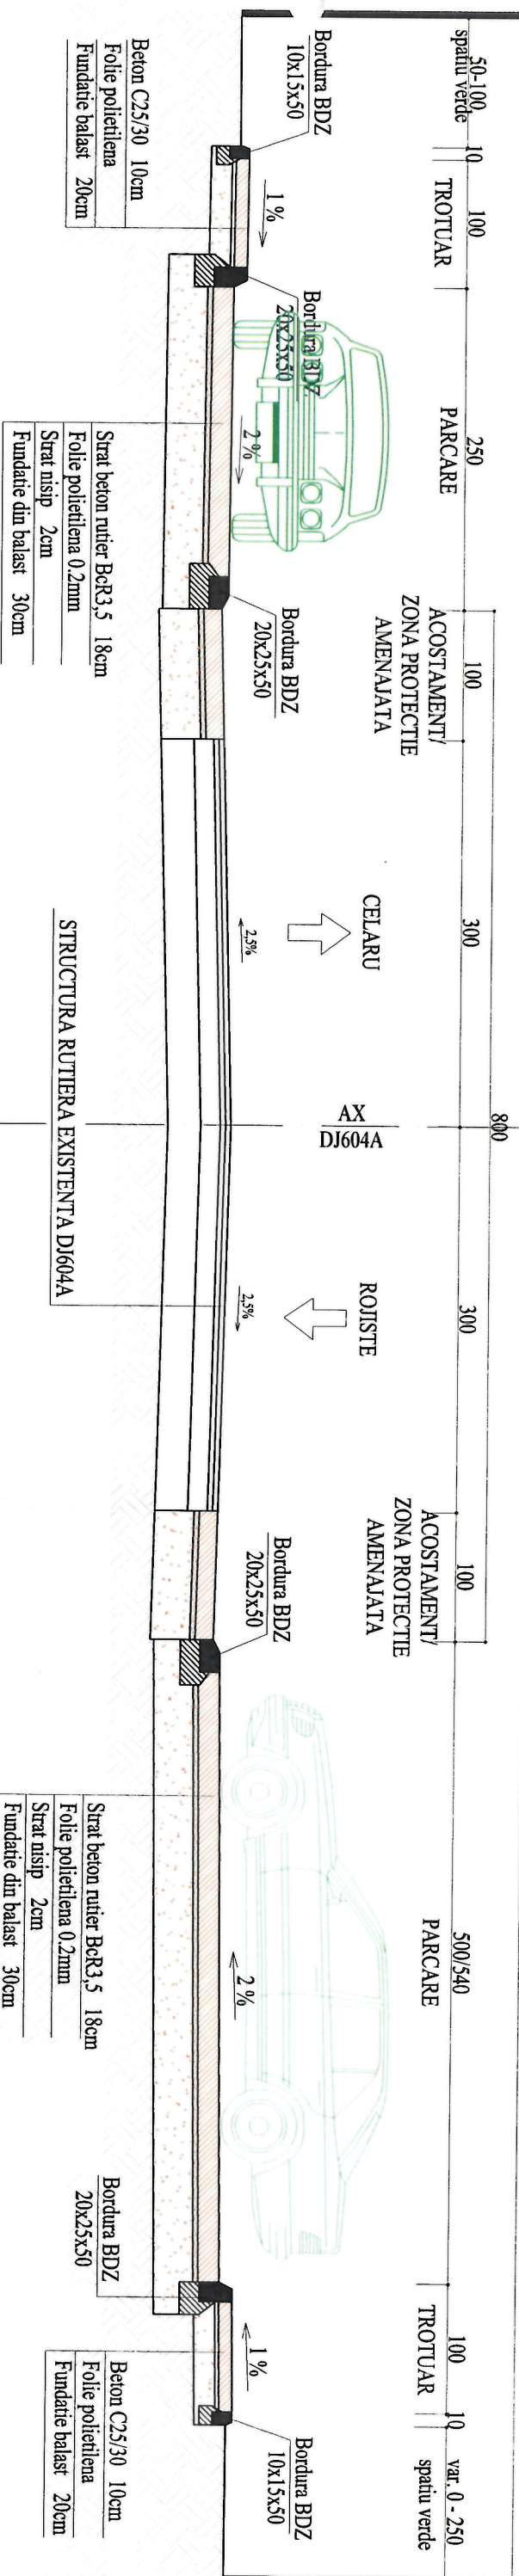[illegible]