



ROMANIA
JUDETUL DOLJ
COMUNA MARSANI
HOTĂRÂRE NR.19

**Privind însusirea si aprobarea documentatiei cadastrale de actualizare informatii tehnice:
modificare imobil inscris in CF 32854 UAT MARSANI**

Consiliul Local al comunei Marșani, județul Dolj, constituit în baza hotărârii nr. 3/2016 întrunit în ședință ordinară în ziua de 25.06.2020.

Având în vedere:

- Plan amplasament realizat de ND TOPOGRAPHY SRL
- Raport 1822/25.06.2020
- Prevederile Legii nr.7/1996 republicata , a cadastrului si a publicitatii imobiliare ,cu modificarile ulterioare si ale Ordinului directorului general al Agentiei Nationale de Cadastru si Publicitate Imobiliare nr.700/2014 privind aprobarea Regulamentului de avizare ,receptie si inscriere in evidentele de cadastru si carte funciara;

În temeiul prevederilor art.129 alin.1,alin.2 lit. c , art.139 alin.1 si alin.3 lit.g din Ordonanta de Urgenta Guvernului nr.57/2019 – privind Codul Administrativ

H O T Ă R Ă Ș T E:

Art.1. Se însușete lucrarea de specialitate :modificare imobil inscris in CF 32854 UAT MARSANI, identificat cu nr.cadastral 32854 de la 15660 mp (cat este in incheiere) la 15632 mp (cat a rezultat din masuratoare) conform plan amplasament realizat de ND TOPOGRAPHY SRL ,plan ce face parte integranta din prezenta hotarare.

Art.2. Se imputerniceste Viceprimarul Comunei Marsani pentru a semna declaratia privind acordul modificarii geometriei conform limitei de teren anexata, necesara la intabularea investitiei realizate.

Art.3 Secretarul comunei Marsani, jud.Dolj comunică prezenta hotărâre instituțiilor și persoanelor interesate.

ADOPTATA AZI ,25.06.2020

**PRESEDINTE DE SEDINTA,
CARJALIU IULIAN**



**CONTRASEMNEAZA,
SECRETAR GENERAL ,**

Coanda Geanina Elena



Oficiul de Cadastru și Publicitate Imobiliară Dolj
Biroul de Cadastru și Publicitate Imobiliară Craiova

EXTRAS DE CARTE FUNCİARĂ PENTRU INFORMARE

Carte Funciară Nr. 32854 Mârsani

Nr. cerere 113503
Ziua 10
Luna 06
Anul 2020

Cod verificare
100085247969



TEREN Extravilan

A. Partea I. Descrierea imobilului

Adresa: Jud. Dolj, TARLAUA 220, PARC HELESTEU SI LAC HELESTEU

Nr. Crt	Nr. cadastral Nr. topografic	Suprafața* (mp)	Observații / Referințe
A1	32854	15.632	

B. Partea II. Proprietari și acte

Înscrieri privitoare la dreptul de proprietate și alte drepturi reale	Referințe
64116 / 15/03/2018	
Act Normativ nr. LG nr 123, din 16/07/2012 emis de PARLAMENTUL ROMANIEI; Act Normativ nr. HG nr 1705, din 21/12/2006 emis de GUVERNUL ROMANIEI; Act Administrativ nr. declaratia, din 15/03/2018 emis de .; Act Normativ nr. HG nr 1009, din 17/10/2012 emis de GUVERNUL ROMANIEI;	
B1 Se înființează cartea funciara 32854 a imobilului cu numărul cadastral 32854/Mârsani, rezultat din dezmembrarea imobilului cu numărul cadastral 30933 înscris în cartea funciara 30933;	A1
Act Normativ nr. HG Nr. 965, din 05/09/2002 emis de MONITORUL OFICIAL AL ROMANIEI (anexa 1, Hotararea Consiliului Local nr. 27 din 01.12.2006, Referat de legalitate nr. 1024/2011, INSTITUTIA PREFECTULUI DOLJ, Hotararea Consiliului Local nr. 7 din 26.03.1999, Hotararea Consiliului Local nr. 2 din 26.01.2011);	
B2 Intabulare, drept de PROPRIETATE, dobandit prin Lege, cota actuala 1/1	A1
1) COMUNA MIRSANI DOMENIU PUBLIC	
OBSERVATII: pozitie transcrisa din CF 30933/Mârsani, inscrisa prin incheierea nr. 12742 din 25/02/2011;	


C. Partea III. SARCINI

Înscrieri privind dezmembrămintele dreptului de proprietate, drepturi reale de garanție și sarcini	Referințe
64116 / 15/03/2018	
Act Normativ nr. HG Nr. 965, din 05/09/2002 emis de MONITORUL OFICIAL AL ROMANIEI (anexa 1, Hotararea Consiliului Local nr. 27 din 01.12.2006, Referat de legalitate nr. 1024/2011, INSTITUTIA PREFECTULUI DOLJ, Hotararea Consiliului Local nr. 7 din 26.03.1999, Hotararea Consiliului Local nr. 2 din 26.01.2011);	
C1 se noteaza dreptul de administrare in favoarea	A1
1) CONSILUL LOCAL AL COM. MIRSANI, CIF:4711448	
OBSERVATII: pozitie transcrisa din CF 30933/Mârsani, inscrisa prin incheierea nr. 12742 din 25/02/2011;	
Act Administrativ nr. Contract de concesiune nr 3328, din 31/08/2010 emis de CONSILIUL LOCAL MIRSANI (Act additional nr 2084/2011 Consiliul Local Marsani);	
C2 Intabulare, drept de CONCESIUNE pe o perioada de 49 de ani incepand cu data de 31.08.2010 (data semnarii contractului de concesiune), dobandit prin Conventie, cota actuala 1/1	A1
1) SC BEACH PARTY SRL	
OBSERVATII: pozitie transcrisa din CF 30933/Mârsani, inscrisa prin incheierea nr. 38541 din 14/05/2012;	

Anexa Nr. 1 La Partea I**Teren**

Nr cadastral	Suprafața (mp)*	Observații / Referințe
32854	15.632	

* Suprafața este determinată în planul de proiecție Stereo 70.

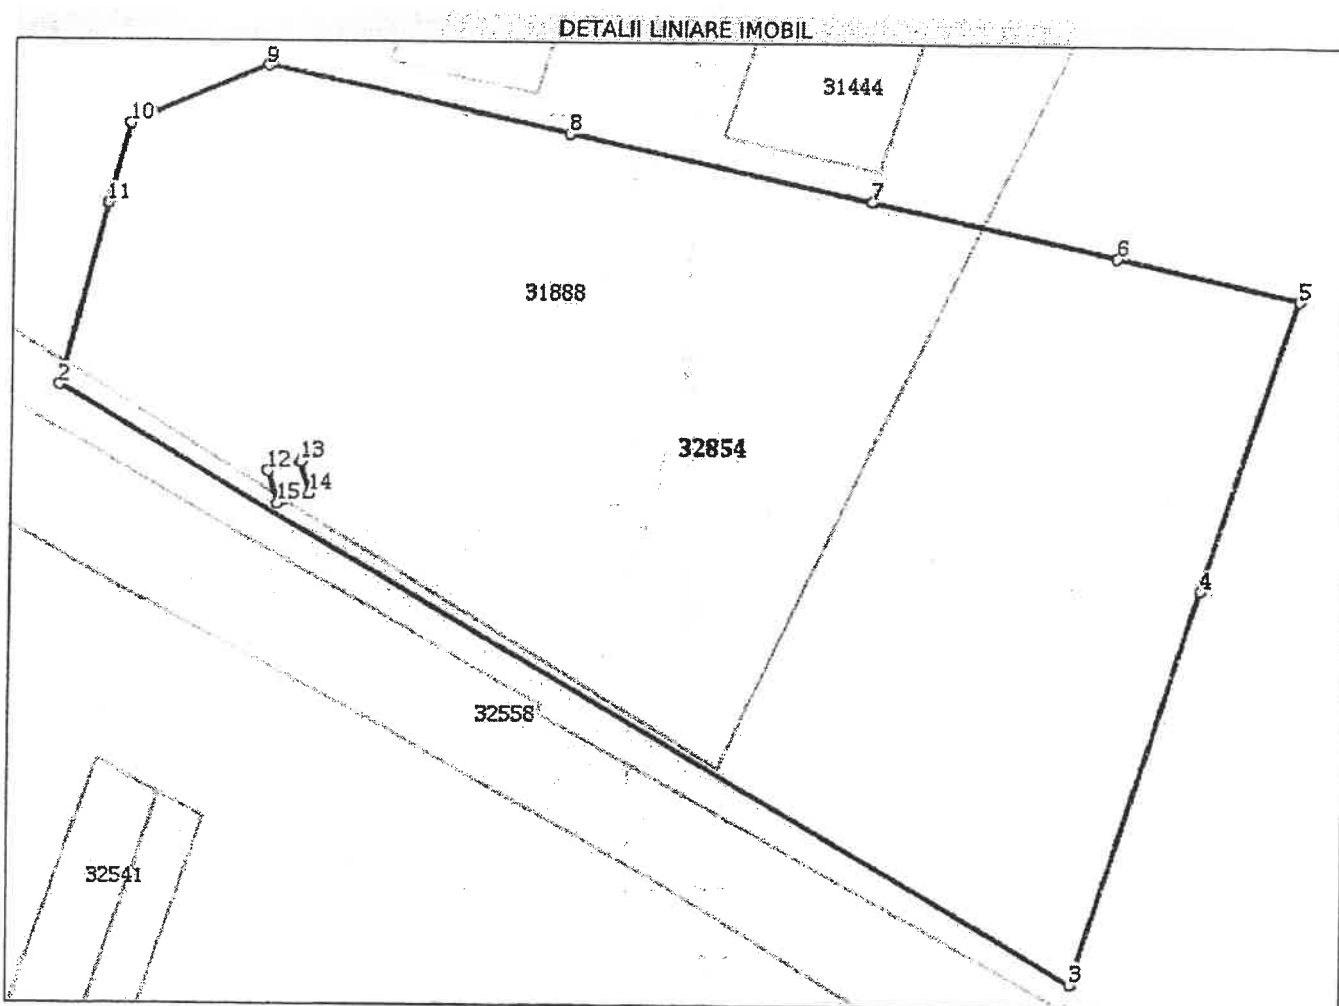**Date referitoare la teren**

Nr Crt	Categorie folosință	Intra vilan	Suprafața (mp)	Tarla	Parcelă	Nr. topo	Observații / Referințe
1	ape statatoare	NU	8.940	220	-	-	Lac helesteu
2	pasune	NU	6.692	220	-	-	Parc helesteu

Lungime Segmente

1) Valorile lungimilor segmentelor sunt obținute din proiecție în plan.

Punct început	Punct sfârșit	Lungime segment (m)
1	2	29.799
2	3	186.631
3	4	66.0
4	5	48.515
5	6	30.294

Punct început	Punct sfârșit	Lungime segment (m)
6	7	39.893
7	8	49.421
8	9	48.794
9	10	23.816
10	11	13.332
11	12	49.666
12	13	5.25
13	14	5.25
14	15	5.25
15	1	5.25

** Lungimile segmentelor sunt determinate în planul de proiecție Stereo 70 și sunt rotunjite la 1 milimetru.
 *** Distanța dintre puncte este formată din segmente cumulate ce sunt mai mici decât valoarea 1 milimetru.

Extrasul de carte funciară generat prin sistemul informatic integrat al ANCPİ conține informațiile din cartea funciară active la data generării. Acesta este valabil în condițiile prevăzute de art. 7 din Legea nr. 455/2001, coroborat cu art. 3 din O.U.G. nr. 41/2016, exclusiv în mediul electronic, pentru activități și procese administrative prevăzute de legislația în vigoare. Valabilitatea poate fi extinsă și în forma fizică a documentului, fără semnătură olografă, cu acceptul expres sau procedural al instituției publice ori entității care a solicitat prezentarea acestui extras.

Verificarea corectitudinii și realității informațiilor conținute de document se poate face la adresa www.ancpi.ro/verificare, folosind codul de verificare online disponibil în antet. Codul de verificare este valabil 30 de zile calendaristice de la momentul generării documentului.

Data și ora generării,

10/06/2020, 11:28

ANCIPI

Oficiul de Cadastru și Publicitate Imobiliară DOLJ
Biroul de Cadastru și Publicitate Imobiliară Craiova

Dosarul nr. 12742/25-02-2011

INCHEIERE Nr. 12742

REGISTRATOR Balanescu Florin Cornel

ASISTENT REGISTRATOR Nedelcu Marilena

Asupra cererii introduse de SC TOPO MERIDIAN SRL - NR.AUTORIZATIE:B 0863; 14.0 privind
Prima inregistrare a imobilelor/unitatilor individuale (u.i.), si in baza documentelor atasate:
- act normativ nr. HG Nr. 965/05-09-2002 emis de MONITORUL OFICIAL AL ROMANIEI, anexa 1,
Hotararea Consiliului Local nr. 27 din 01.12.2006, Referat de legalitate nr. 1024/2011, INSTITUTIA
PREFECTULUI DOLJ, Hotararea Consiliului Local nr. 7 din 26.03.1999, Hotararea Consiliului Local nr.
2 din 26.01.2011;

vazand referatul asistentului - registrator, in sensul ca nu exista piedici la inscriere, fiind
indeplinite conditiile prevazute in legea 7/1996 republicata, tariful de 0 lei achitat prin documentul
de plata;

pentru servicii cu codul: 211,

- motivare in fapt si in drept

fiind indeplinite conditiile prevazute de art. 48 din Lg. 7/1996

DISPUNE

Admiterea cererii cu privire la :

- imobilul cu nr. cadastral 30933 inscris in cartea funciara 30933 UAT Mârsani
- se intabuleaza dreptul de PROPRIETATE mod dobandire Lege in cota de 1/1 asupra A1 in favoarea :
- COMUNA MIRSANI DOMENIU PUBLIC**, sub B/1 din cartea funciara 30933 UAT Mârsani;
- se noteaza dreptul de administrare in favoarea in favoarea : **CONSILUL LOCAL AL COM. MIRSANI**, sub C/1 din cartea funciara 30933 UAT Mârsani;

Prezenta se va comunica partilor:

Comuna Mirsani Domeniu Public,

Consiliul Local Al Com. Mirsani,

Sc Topo Meridian Srl - Nr.Autorizatie:B 0863; 14.0,

Cu drept de reexaminare/plangere in termen de 15 zile de la comunicare, care se depune la Biroul
de Cadastru și Publicitate Imobiliară Craiova / judecatoria in circumscriptia careia se afla imobilul,
se inscrie in cartea funciara si se solutioneaza de catre registratorul-sef/instanta judecatoreasca
competenta.

Solutionata la data de: 18-04-2011

Registrator,

Balanescu Florin Cornel

Asistent-registrador,

Nedelcu Marilena

Anexa Nr. 1 la Partea I

CARTE FUNCARA NR. 30933
Comuna/Oras/Municipiu: Mărsani



TEREN extravilan

Adresa: TARLAUA 220, PARC HELESTEU SI LAC HELESTEU

30933	15660	
-------	-------	--

Suprafata este determinata in planul de proiectie Stereo 70.

DETALII LINIARE IMOBIL

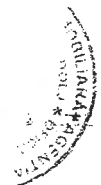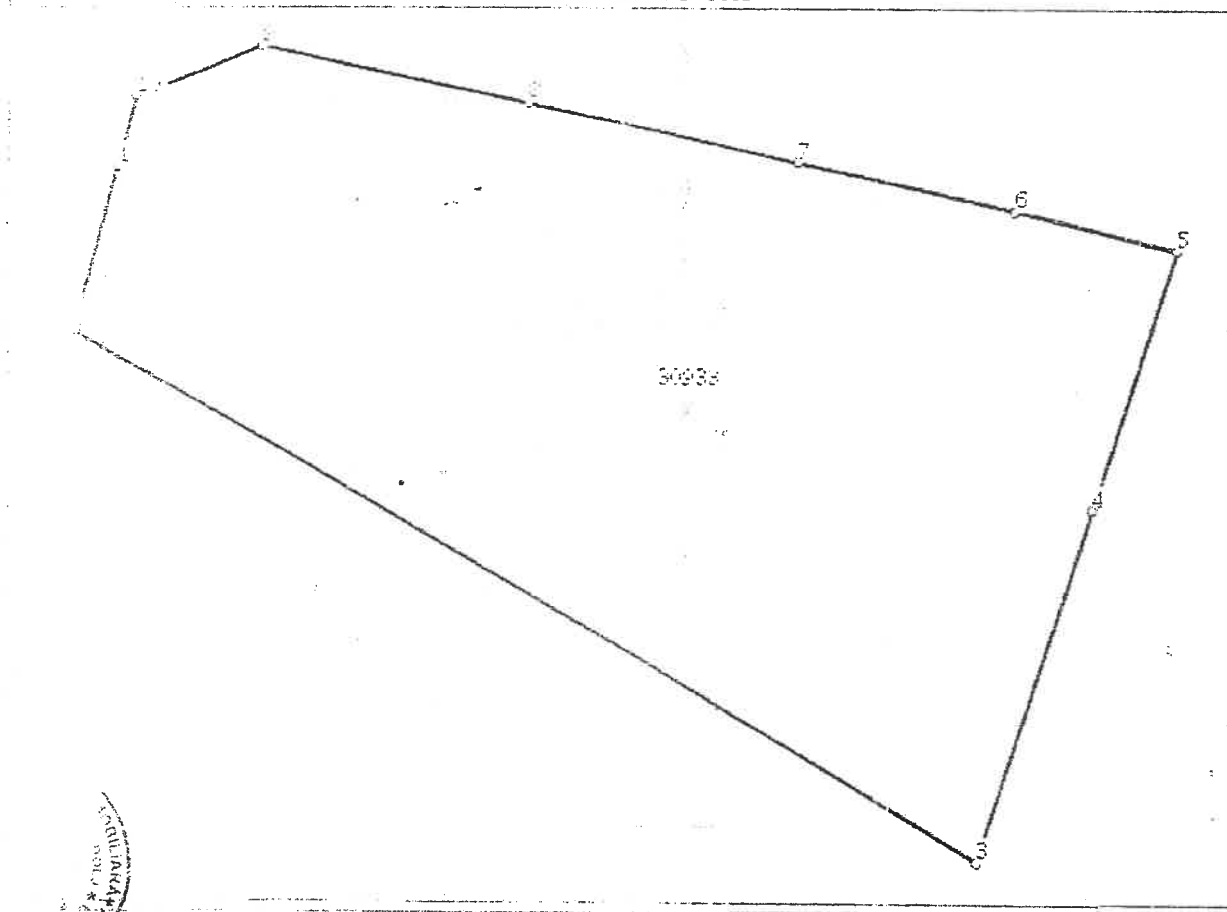

Date referitoare la teren

1	ape statatoare	MU	8940	220	-	-	Lac helesteu
2	pasune	NU	6720	220	-	-	Parc helesteu

Lungime Segmente

1) Valorile lungimilor segmentelor sunt obtinute din proiectie in plan.


1	2	30
2	3	187
3	4	66
4	5	49
5	6	30
6	7	40
7	8	49
8	9	49
9	10	24
10	1	13

- Lungimile segmentelor sunt determinate in planul de proiectie Stereo 70 si sunt rotunjite la metru.
- Distanța dintre puncte este formata din segmente cumulate ce sunt mai mici decat valoarea 1 metru.

Certific ca prezentul extras corespunde intrutotul cu pozitiile in vigoare din cartea funciara originala, pastrata de acest birou.
Prezentul extras de carte funciara nu este valabil la incheierea actelor autentificate de notarul public.
S-a achitat tariful de 0 RON, pentru serviciul de publicitate imobiliara 211,

Asistent - registrator,
MARILENA NEDELCU


Nedelcu Marilena
asistent registrator

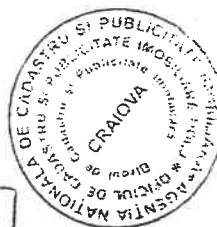

PLAN DE AMPLASAMENT SI DELIMITARE

scara 1:500

Nr cadastral	Suprafata masurata	Adresa imobilului: extravilan
30433 Cartea funciara	15660	Comuna Mirsani, Tartarus 220, Parc Helesteu si Lac Helesteu, jud. Dolj
		UAT MIRSANI

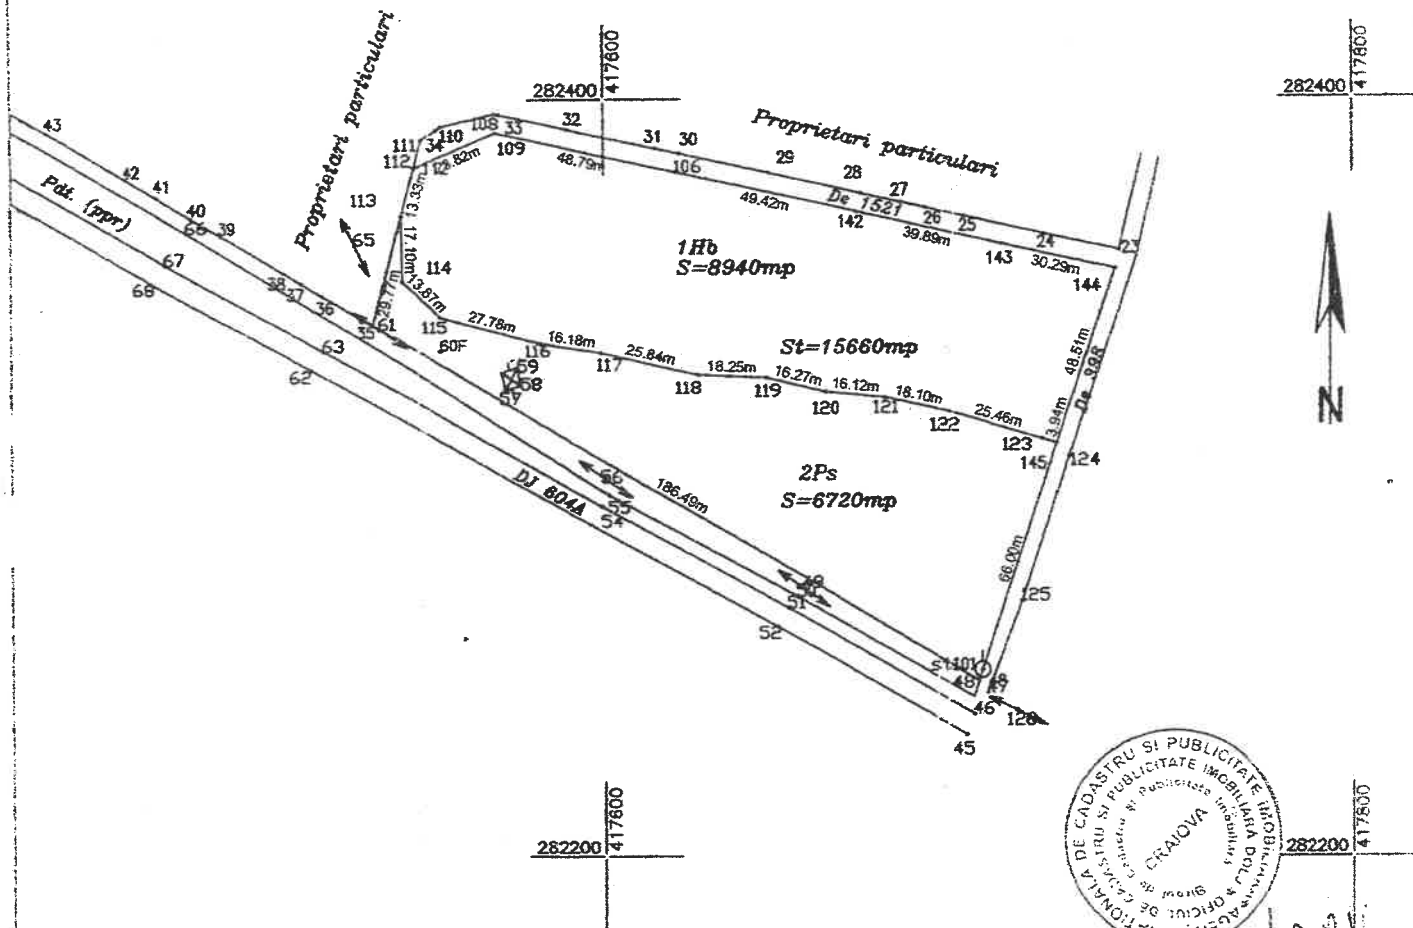

A Date referitoare la teren

Nr. parcela	Categoria de folosinta	Suprafata masurata (mp)	Valoarea de impozitare (lei)
1	Hb	8940	8.9
2	Ps	6720	6.7
Total		15660	15.6

Mentiuni

Teren neimprejmuit - Limita conventiionala

B Date referitoare la constructii

Cod constr	Suprafata construita la sol (mp)	Valoarea de impozitare (lei)
-	-	-
Total	-	-

Mentiuni

Suprafata constr. desfasurata -

INVENTAR DE COORDONATE Sistem de proiectie "Stereografic 1970"



Pct	N (m)	E (m)
112	282381.861	417549.135
109	282391.250	417571.022
110	282380.663	417618.654
142	282369.939	417666.897
143	282361.283	417705.840
144	282354.710	417735.412
145	282308.646	417720.188
48	282245.980	417699.475
35	282340.108	417538.320
113	282368.955	417545.792

Suprafata totale masurata=15660mp

Suprafata din act =15660mp

Executant
STINGA DOINA

SC TOPOS MERIDIAN SRL

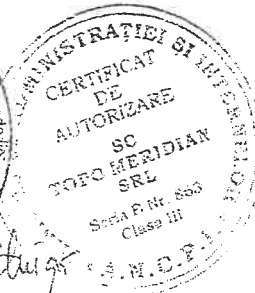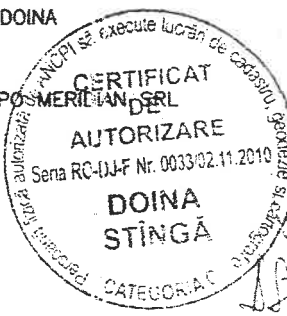

Receptionat, OC: DOLJ

Se confirma suprafata din masuratori si
Introducerea imobilului in baza de date

Data
Februarie 201

Nr. cerere	12742
Ziua	25
Luna	02
Anul	2011

Oficiul de Cadastru și Publicitate Imobiliară DOLJ
Biroul de Cadastru și Publicitate Imobiliară Craiova

EXTRAS DE CARTE FUNCARA pentru INFORMARE

A. Partea I. (Foaie de avere)

CARTE FUNCARA NR. 30933
Comuna/Oras/Municipiu: Mărsani

TEREN extravilan

Adresa: TARLAUA 220, PARC HELESTEU SI LAC HELESTEU

A1	30933	Din acte: 15660; Masurata: 15660
----	-------	-------------------------------------

B. Partea II. (Foaie de proprietate)

CARTE FUNCARA NR. 30933
Comuna/Oras/Municipiu: Mărsani

12742 / 25.02.2011	Act act normativ, HG Nr. 965, 05.09.2002, emis de MONITORUL OFICIAL AL ROMANIEI, anexa 1, Hotararea Consiliului Local nr. 27 din 01.12.2006, Referat de legalitate nr. 1024.2011, INSTITUTIA PREFECTULUI DOLJ, Hotararea Consiliului Local nr. 7 din 26.03.1999; Hotararea Consiliului Local nr. 2 din 26.01.2011	
	Inscriere, drept de PROPRIETATE, dobandit prin Lege, cota actuala 1 / 1	A1
	COMUNA MIRSANI DOMENIU PUBLIC	

C. Partea III. (Foaie de sarcini)

CARTE FUNCARA NR. 30933
Comuna/Oras/Municipiu: Mărsani

12742 / 25.02.2011	Act act normativ, HG Nr. 965, 05.09.2002, emis de MONITORUL OFICIAL AL ROMANIEI, anexa 1, Hotararea Consiliului Local nr. 27 din 01.12.2006, Referat de legalitate nr. 1024.2011, INSTITUTIA PREFECTULUI DOLJ, Hotararea Consiliului Local nr. 7 din 26.03.1999, Hotararea Consiliului Local nr. 2 din 26.01.2011	
	se noteaza dreptul de administrare in favoarea	A1
	CONSILIUL LOCAL AL COM. MIRSANI	

282400

41750

41760


41770

PLAN DE AMPLASAMENT SI DELIMITARE

282400



Nr. cadastral	Suprafata masurata a imobilului (mp)	Adresa imobilului: intravilan
32854	16632mp	Com. Marsani, Tarausa 220, P8, corp 2, Parc Halesieu si Lac Halesieu, jud. Dolj
Nr. Carte Funciara	Unitatea Administrativ-teritoriala (UAT)	MARSANI

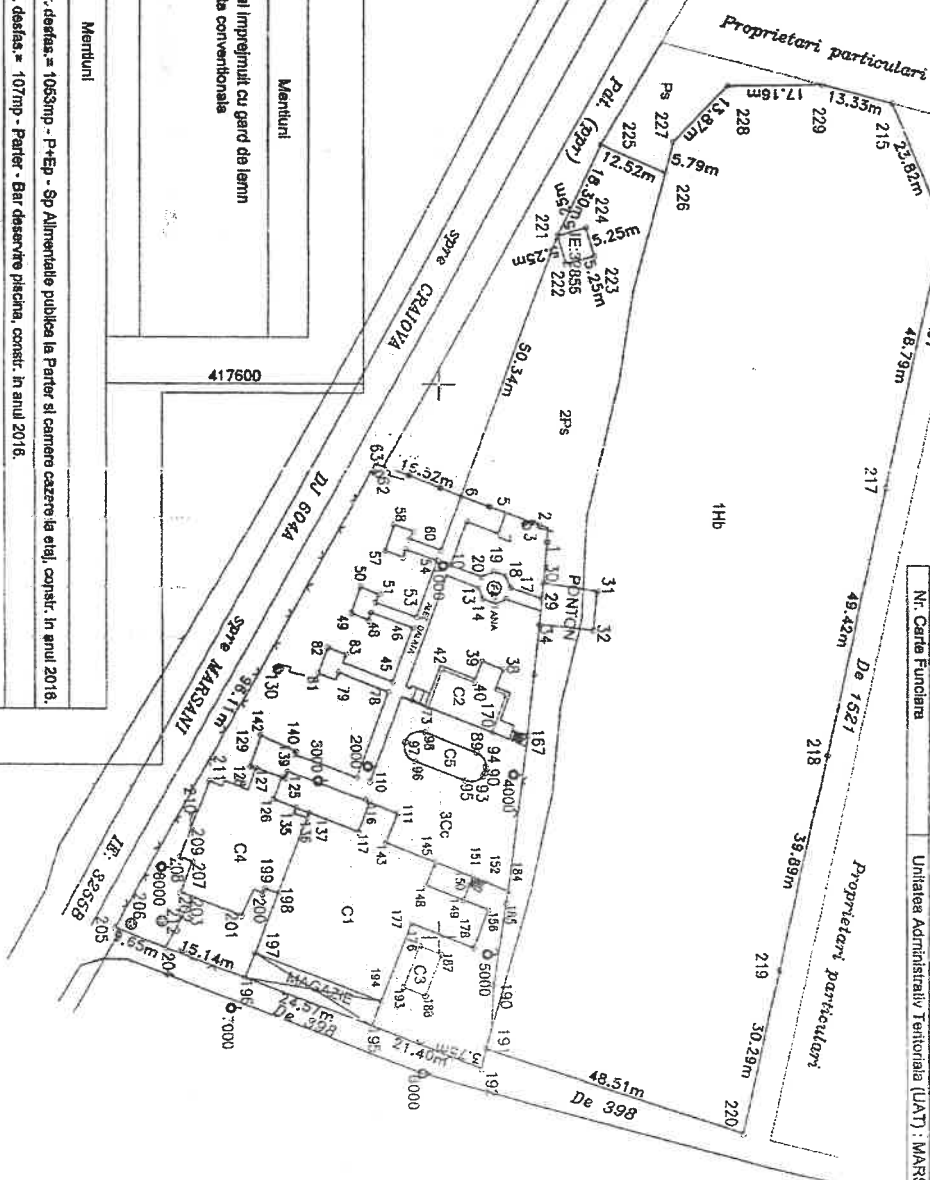

A. Date referitoare la teren

Nr. parcela	Categoria de folosinta	Suprafata masurata (mp)	Menturi
1	Hb	8940	Teren partial imprejuit cu gard de lemn si limita conventionale
2	Pa	1867	
3	Cc	6036	
Total		15632	

B. Date referitoare la constructii

Cod constr.	Destinatie	Suprafata construita la sol (mp)	Menturi
C1	CIE	781	Suprafata constr. deplas. = 1063mp - P+Ep - Sp Alimentatie publica la Parter si camere cazare la etaj, constr. in anul 2018.
C2	CE	107	Suprafata constr. deplas. = 107mp - Parter - Bar deservite piscina, constr. in anul 2018.
C3	CA	34	Suprafata constr. deplas. = 34mp - Parter - Grupuri sanitare piscina-WC, constr. in anul 2018.
C4	CIE	378	Suprafata constr. deplas. = 378mp - Parter - Terasa scoarta si grupuri sanitare deservite terasa, constr. in anul 2018.
C5	CIE	79	Suprafata constr. deplas. = 79mp - Parter - Piscina, constr. in anul 2018.
TOTAL		1374	

Suprafata masurata a imobilului = 15632 mp

Executant

ND TOPOGRAPHY SRL
P.J.A SERIA RO-BJ NR. 1189 CLASA III pct
COMAROM ALEXANDRU DANIEL
P.J.A SERIA RO-DJF NR. 0107/07.12.2010 CATEFORA C
Confirm executarea masuratorilor la teren,
corectitudinea inlocuirii documentatiilor cadastrale si
corespondenta acestora cu realitatea din teren.

Inspecor

Confirm introducerea imobilului in baza de date integrata si
atribuirea numarului cadastral
Semnatura si parafa

Semnatura si stampla

Data, 22.06.2020

Stempla BCPI

Data,

417700

282400

INCPI

Oficiul de Cadastru și Publicitate Imobiliară DOLJ
Biroul de Cadastru și Publicitate Imobiliară Craiova

Dosarul nr. 12742/25-02-2011

INCHEIERE Nr. 12742

REGISTRATOR Balanescu Florin Cornel

ASISTENT REGISTRATOR Nedelcu Marilena

Asupra cererii introduse de SC TOPO MERIDIAN SRL - NR.AUTORIZATIE:B 0863; 14.0 privind prima inregistrare a imobilelor/unitatilor individuale (u.i.), si in baza documentelor atasate:
- act normativ nr. HG Nr. 965/05-09-2002 emis de MONITORUL OFICIAL AL ROMANIEI, anexa 1,
Hotararea Consiliului Local nr. 27 din 01.12.2006, Referat de legalitate nr. 1024/2011, INSTITUTIA
PREFECTULUI DOLJ, Hotararea Consiliului Local nr. 7 din 26.03.1999, Hotararea Consiliului Local nr.
2 din 26.01.2011;

vazand referatul asistentului - registrator, in sensul ca nu exista piedici la inscriere, fiind
indeplinite conditiile prevazute in legea 7/1996 republicata, tariful de 0 lei achitat prin documentul
de plata.

pentru servicii cu codul: 211,

- motivare in fapt si in drept

fiind indeplinite conditiile prevazute de art. 48 din Lg. 7/1996

DISPUNE

Admiterea cererii cu privire la :

- imobilul cu nr. cadastral 30933 inscris in cartea funciara 30933 UAT Mârsani
- se intabuleaza dreptul de PROPRIETATE mod dobandire Lege in cota de 1/1 asupra A1 in favoarea :
COMUNA MIRSANI DOMENIU PUBLIC, sub B/1 din cartea funciara 30933 UAT Mârsani;
- se noteaza dreptul de administrare in favoarea in favoarea : **CONSILUL LOCAL AL COM.**
MIRSANI, sub C/1 din cartea funciara 30933 UAT Mârsani;

Prezentă se va comunica partilor:

Comuna Mîrsani Domeniu Public,

Consiliul Local Al Com. Mîrsani,

Sc Topo Meridian Srl - Nr.Autorizatie:B 0863; 14.0,

Cu drept de reexaminare/plangere in termen de 15 zile de la comunicare, care se depune la Biroul
de Cadastru și Publicitate Imobiliară Craiova / judecătoria in circumscriptia careia se afla imobilul,
se inscrie in cartea funciara si se solutioneaza de catre registratorul-sef/instanta judecatoreasca
competenta.


Solutionata la data de: 18-04-2011

Registrator,

Balanescu Florin Cornel

Asistent-registrator,

Nedelcu Marilena

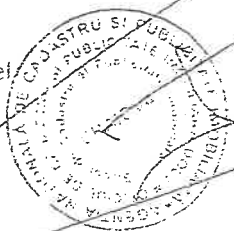

Anexa Nr. 1 la Partea I

CARTE FUNCARA NR. 30933
Comuna/Oras/Municipiu: Mărsani



TEREN extravilan

Adresa: TARLAUA 220, PARC HELESTEU SI LAC HELESTEU

30933	15660
-------	-------

Suprafata este determinata in planul de proiectie Stereo 70.

DETALII LINIARE IMOBIL

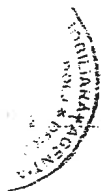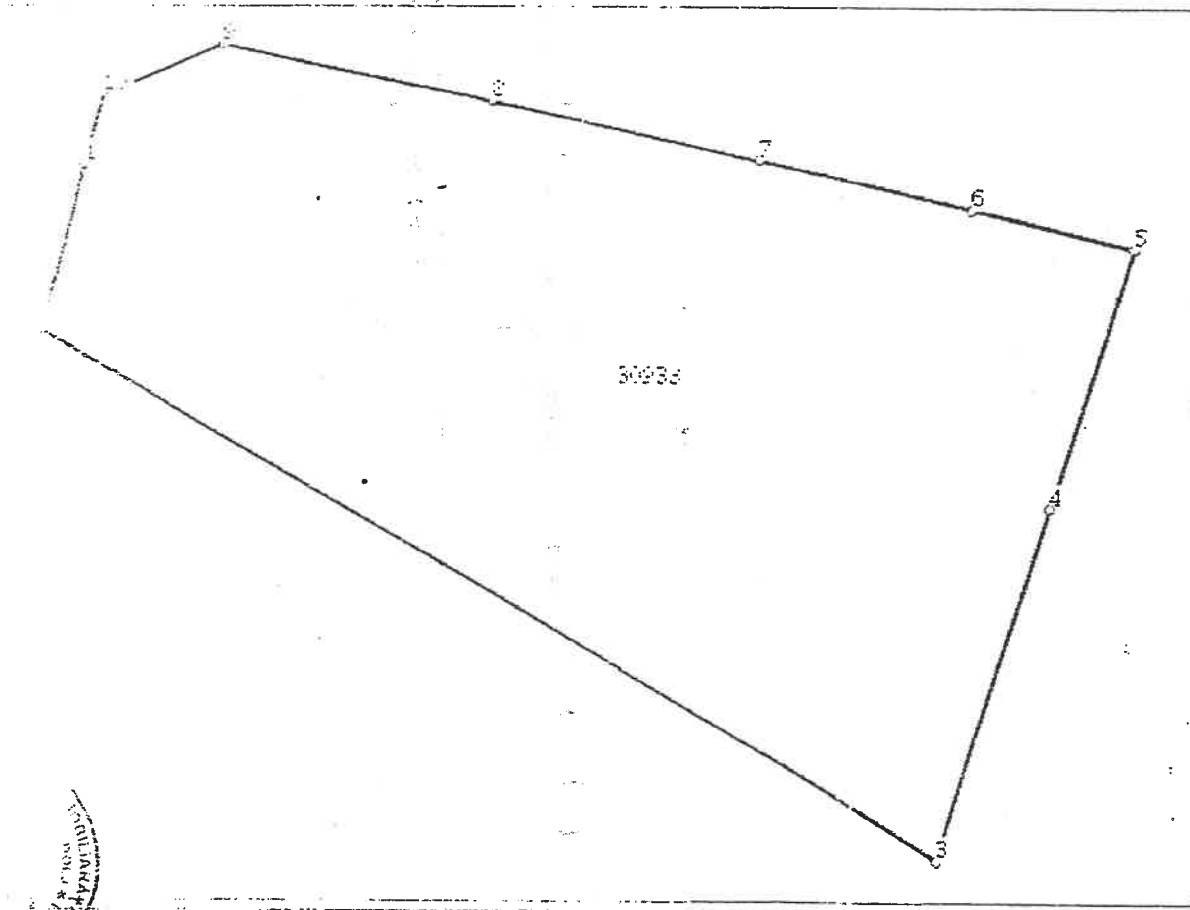

Date referitoare la teren

	ape statatoare	NU	8940	220	-	-	Lac helesteu
	pasune	NU	6720	220	-	-	Parc helesteu

Lungime Segmente

1) Valorile lungimilor segmentelor sunt obtinute din proiectie in plan.

1	2	30
2	3	187
3	4	66
4	5	49
5	6	30
6	7	40
7	8	49
8	9	49
9	10	24
10	1	13


- * Lungimile segmentelor sunt determinate in planul de proiectie Stereo 70 si sunt rotunjite la metru.
- * Distanța dintre puncte este formata din segmente cumulate ce sunt mai mici decat valoarea 1 metru.

Certific ca prezentul extras corespunde intrutotul cu pozitiile in vigoare din cartea funciara originala, pastrata de acest birou.

Prezentul extras de carte funciara nu este valabil la incheierea actelor autentificate de notarul public. S-a achitat tariful de 0 RON, pentru serviciul de publicitate imobiliara 211,

Asistent - registrator,
MARILENA NEDELICU


Nedelicu Marilena
asistent registrator

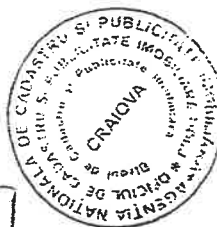

PLAN DE AMPLASAMENT SI DELIMITARE

scara 1:500

Nr cadastral		Suprafata masurata	Adresa imobilului: extravilan
30932		15660	Comuna Mirsani, Tartaua 220, Parc Helesteu si Lac Helesteu, jud. Dolj
Cartea funciara			UAT MIRSANI

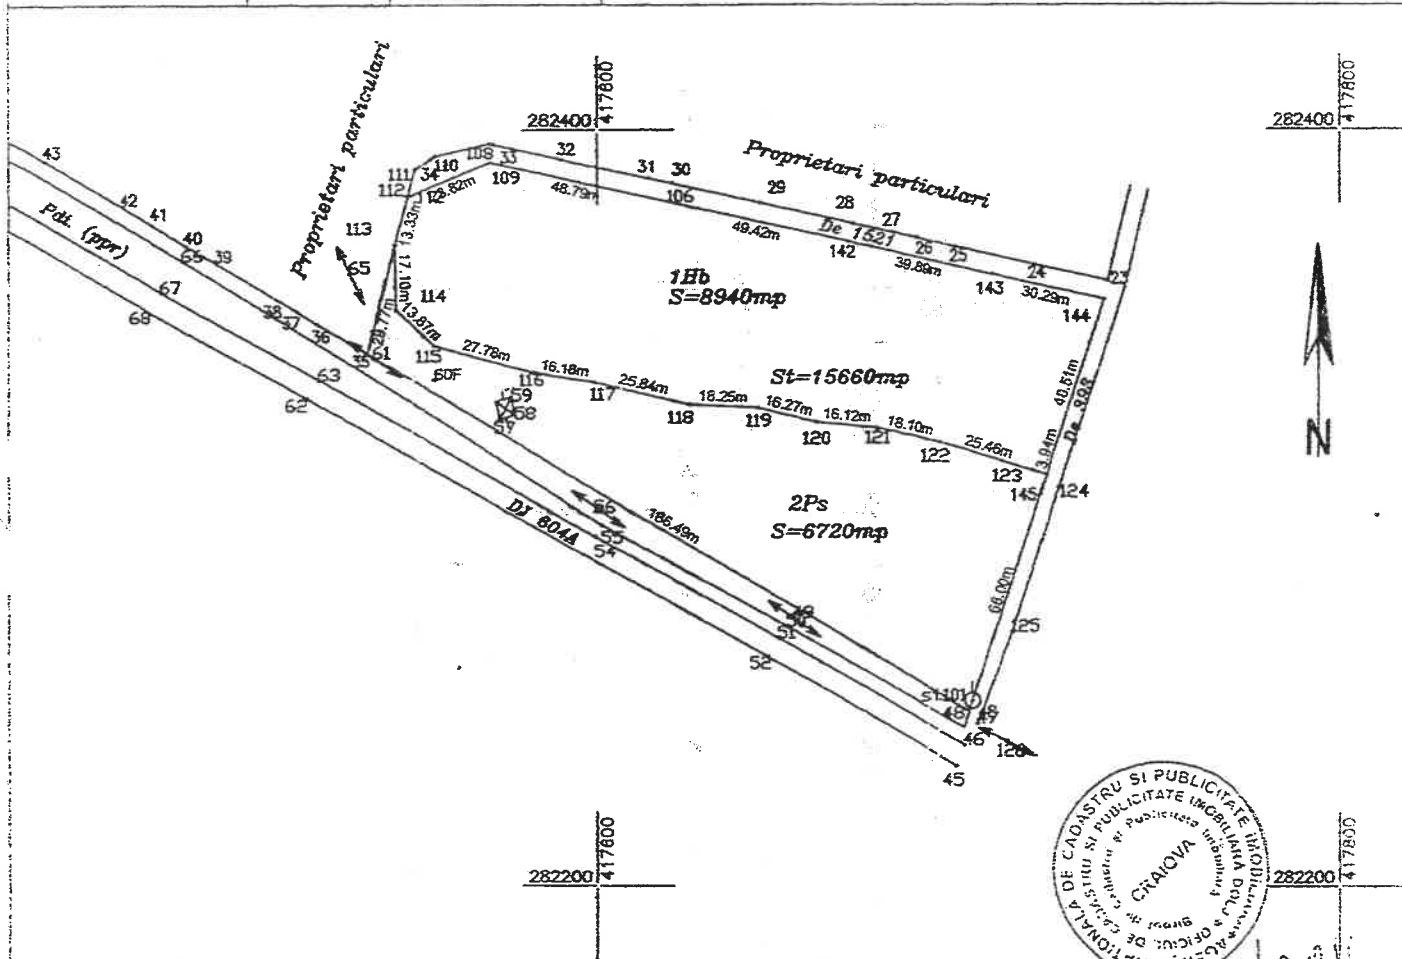

A Date referitoare la teren

Nr. parcela	Categoria de folosinta	Suprafata masurata (mp)	Valoarea de impozitare (lei)	Mentiiuni
1	Hb	8940	8.9	Teren neimprejmuit - Limita conventionala
2	Ps	6720	6.7	
Total		15660	15.6	

B Date referitoare la constructii

Cod constr	Suprafata construita la sol (mp)	Valoarea de impozitare (lei)	Mentiiuni
-	-	-	Suprafata constr. desfasurata -
Total	-	-	

INVENTAR DE COORDONATE Sistem de proiectie "Stereografic 1970"

Pct	N (m)	E (m)
112	282381.861	417549.135
109	282391.250	417571.022
110	282380.663	417618.654
142	282369.939	417668.897
143	282361.263	417705.840
144	282354.710	417735.412
145	282308.646	417720.188
46	282245.960	417699.475
35	282340.106	417538.320
113	282368.955	417545.792

Suprafata totala masurata=15660mp

Suprafata din act =15660mp

Executant
STINGA DOINA

SC TOPOS MERIDIAN SRL
CERTIFICAT DE AUTORIZARE
Seria RC-DJ-F Nr. 0033/02.11.2010
DOINA STINGA


Receptionat, OC² DOLJ

Se confirma suprafata din masuratori si
Introducerea imobilului in baza de date

Data
Februarie 2011



12.242
Oficiu de Cadastru si Publicitate Imobiliara
IOSIF GHEORGHE
CONSILIER

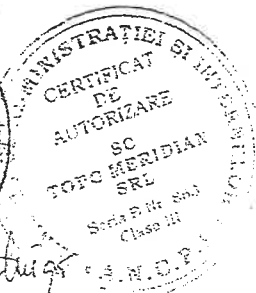

Nr. cerere	12742
Ziua	25
Luna	02
Anul	2011

Oficiul de Cadastru și Publicitate Imobiliară DOLJ
Biroul de Cadastru și Publicitate Imobiliară Craiova

EXTRAS DE CARTE FUNCARA pentru INFORMARE

A. Partea I. (Foaie de avere)

CARTE FUNCARA NR. 30933
Comuna/Oras/Municipiu: Mărsani

TEREN extravilan

Adresa: TARLAUA 220, PARC HELESTEU SI LAC HELESTEU

A1	30933	Din acte: 15660; Masurata: 15660
----	-------	-------------------------------------

B. Partea II. (Foaie de proprietate)

CARTE FUNCARA NR. 30933
Comuna/Oras/Municipiu: Mărsani

1794	15.02.2011	Act act normativ, HG Nr. 965, 05.09.2002, emis de MONITORUL OFICIAL AL ROMANIEI, anexa 1, Hotararea Consiliului Local nr. 27 din 01.12.2006, Referat de legalitate nr. 1024.2011, INSTITUTIA PREFECTULUI DOLJ, Hotararea Consiliului Local nr. 7 din 26.03.1999, Hotararea Consiliului Local nr. 2 din 26.01.2011	
		Intrare, drept de PROPRIETATE, dobandit prin Lege, cota actuala 1 / 1	A1
		COMUNA MIRSANI DOMENIU PUBLIC	

C. Partea III. (Foaie de sarcini)

CARTE FUNCARA NR. 30933
Comuna/Oras/Municipiu: Mărsani

1792	25.02.2011	Act act normativ, HG Nr. 965, 05.09.2002, emis de MONITORUL OFICIAL AL ROMANIEI, anexa 1, Hotararea Consiliului Local nr. 27 din 01.12.2006, Referat de legalitate nr. 1024.2011, INSTITUTIA PREFECTULUI DOLJ, Hotararea Consiliului Local nr. 7 din 26.03.1999, Hotararea Consiliului Local nr. 2 din 26.01.2011	
		se noteaza dreptul de administrare in favoarea	A1
		CONSIUL LOCAL AL COM. MIRSANI	

