


LEGENDA:

- TEREN AMPLASAMENT = 4567,00 mp
- ALEI PIETONALE = 215,00 mp
- AMENAJARE CU PIATRĂ CUBICĂ = 228,30 mp
- AMENAJARE SPATIU VERDE = 485,00 mp
- BÂNCI = 10 buc
- COȘURI MENAJERE = 8 buc
- PERGOLE = 3 buc
- STĂLPILUMINAT = 12 buc
- FÂNTÂNĂ ARTEZIANĂ = 1 buc
- ÎMPREJMUIRE NORD = 18,85 m
- ÎMPREJMUIRE EST ȘI VEST = 130,70 m
- AMENAJARE BITUM EXISTENT
- ACCES


SUPRAFAȚĂ TEREN: 4567,00m²

POT PROPUS : 4,88%

CUT PROPUS : 0,04

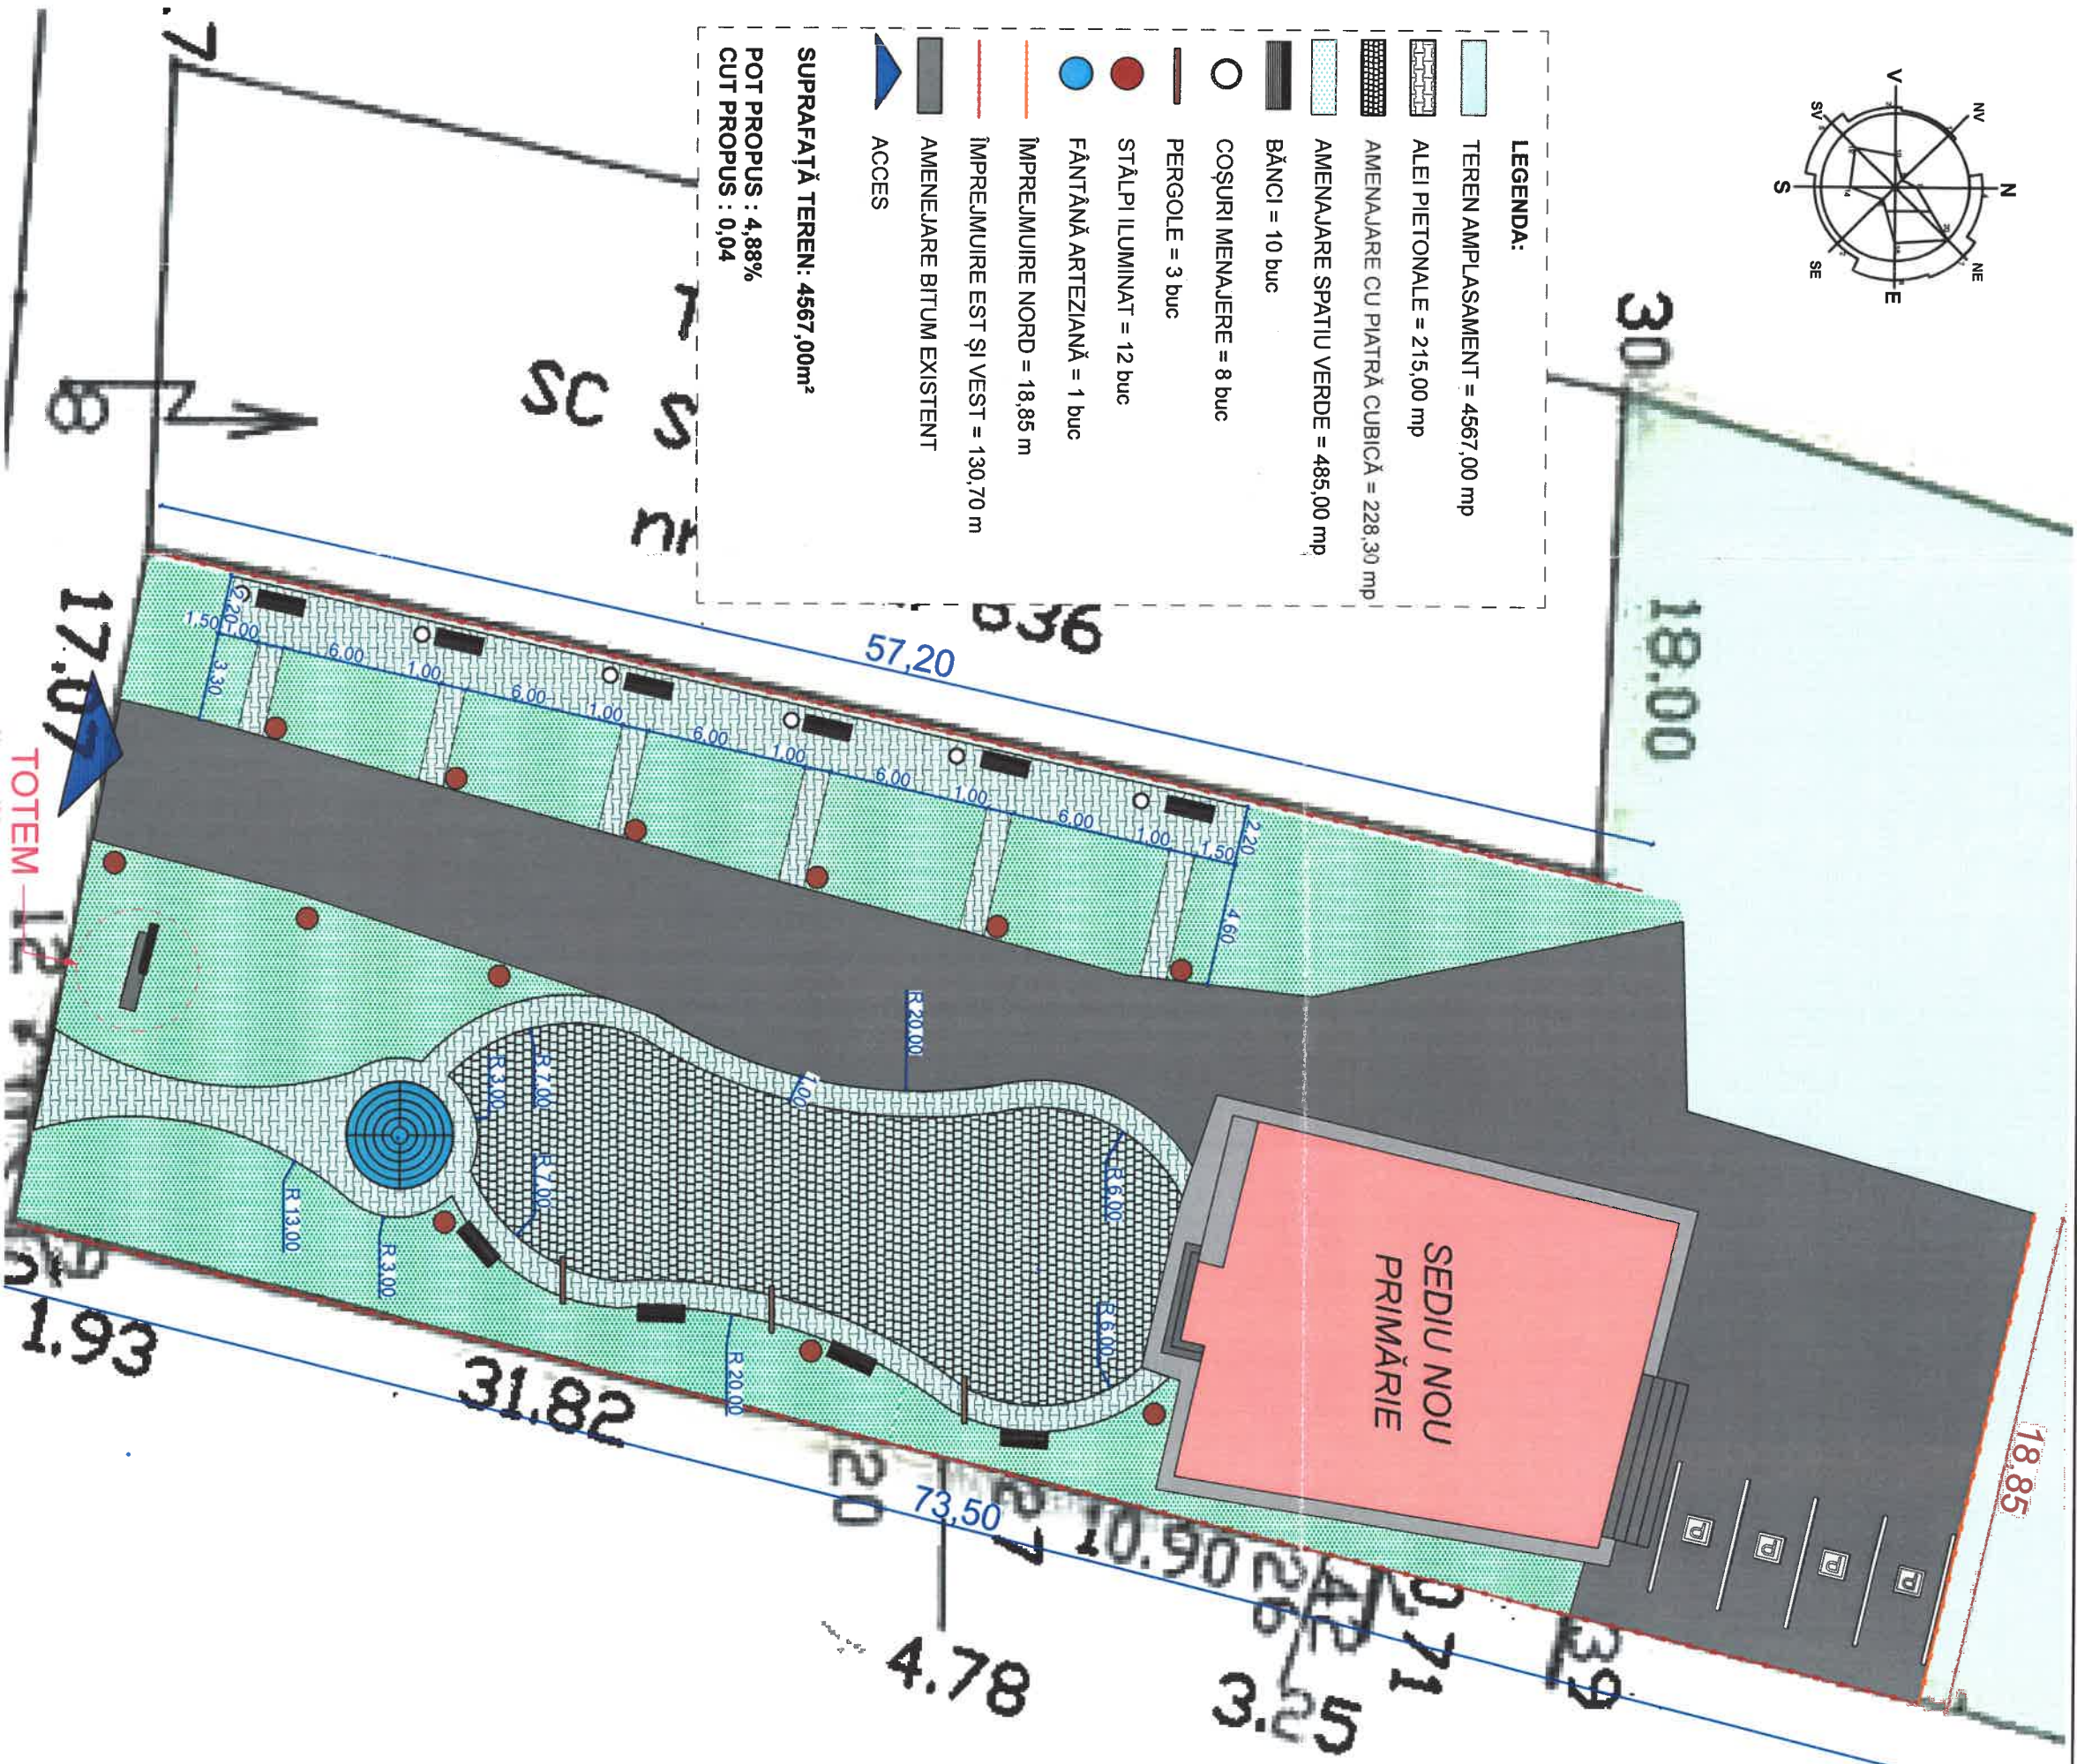

A. Date referitoare la teren		
Nr. parcela	Categoria de folosinta	Suprafata (mp)
1	OC	4567
Total		4567
B. Date referitoare la teren		
Cod constructie	Suprafata construita la sol (mp)	Valoarea de pozitionare (kp)
C1	328	
A2	168	
A3	55	
A4	8	
Total	559	

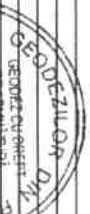

-Verificator
-Expert

Nume

Semnătura

Cerinta

referat/expertiza nr./data

proiectant
general

proiectant
specialitate

S.C. ADREMAT ART LIFE S.R.L.
COMUNA GÂRCEA, SAT GÂRCEA, STR. MIHAIL VITEAZUL,
NR.29B, SPATIU COMERCIAL NR.12, JUDEȚUL DOLOJ,
TEL. 0724.544.222

U.A.T. COMUNA MÂRȘANI
PRIN RĂDUCĂNU OVIDIU - LAURENȚIU

NR.
PROIECT :

ADREMAT

VERIDIC BREBENEL STORE S.R.L.

proiectant
general

proiectant
specialitate

S.C. ADREMAT ART LIFE S.R.L.
COMUNA GÂRCEA, SAT GÂRCEA, STR. MIHAIL VITEAZUL,
NR.29B, SPATIU COMERCIAL NR.12, JUDEȚUL DOLOJ,
TEL. 0724.544.222

U.A.T. COMUNA MÂRȘANI
PRIN RĂDUCĂNU OVIDIU - LAURENȚIU

NR.
PROIECT :

proiectant
general

proiectant
specialitate

S.C. ADREMAT ART LIFE S.R.L.
COMUNA GÂRCEA, SAT GÂRCEA, STR. MIHAIL VITEAZUL,
NR.29B, SPATIU COMERCIAL NR.12, JUDEȚUL DOLOJ,
TEL. 0724.544.222

U.A.T. COMUNA MÂRȘANI
PRIN RĂDUCĂNU OVIDIU - LAURENȚIU

NR.
PROIECT :



proiectant
general

proiectant
specialitate

S.C. ADREMAT ART LIFE S.R.L.
COMUNA GÂRCEA, SAT GÂRCEA, STR. MIHAIL VITEAZUL,
NR.29B, SPATIU COMERCIAL NR.12, JUDEȚUL DOLOJ,
TEL. 0724.544.222


U.A.T. COMUNA MÂRȘANI
PRIN RĂDUCĂNU OVIDIU - LAURENȚIU

NR.
PROIECT :

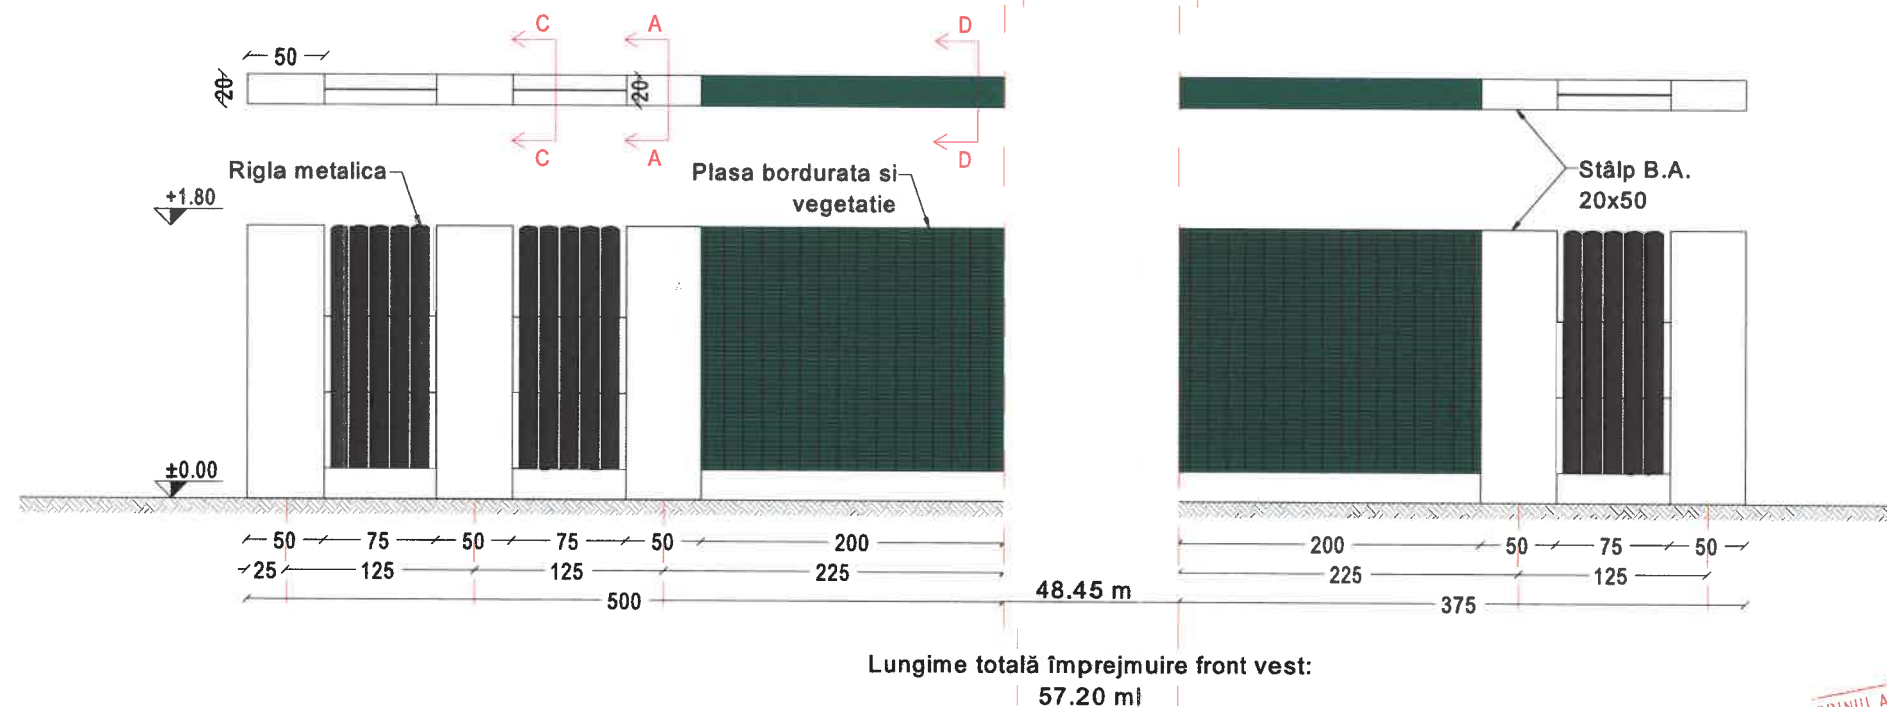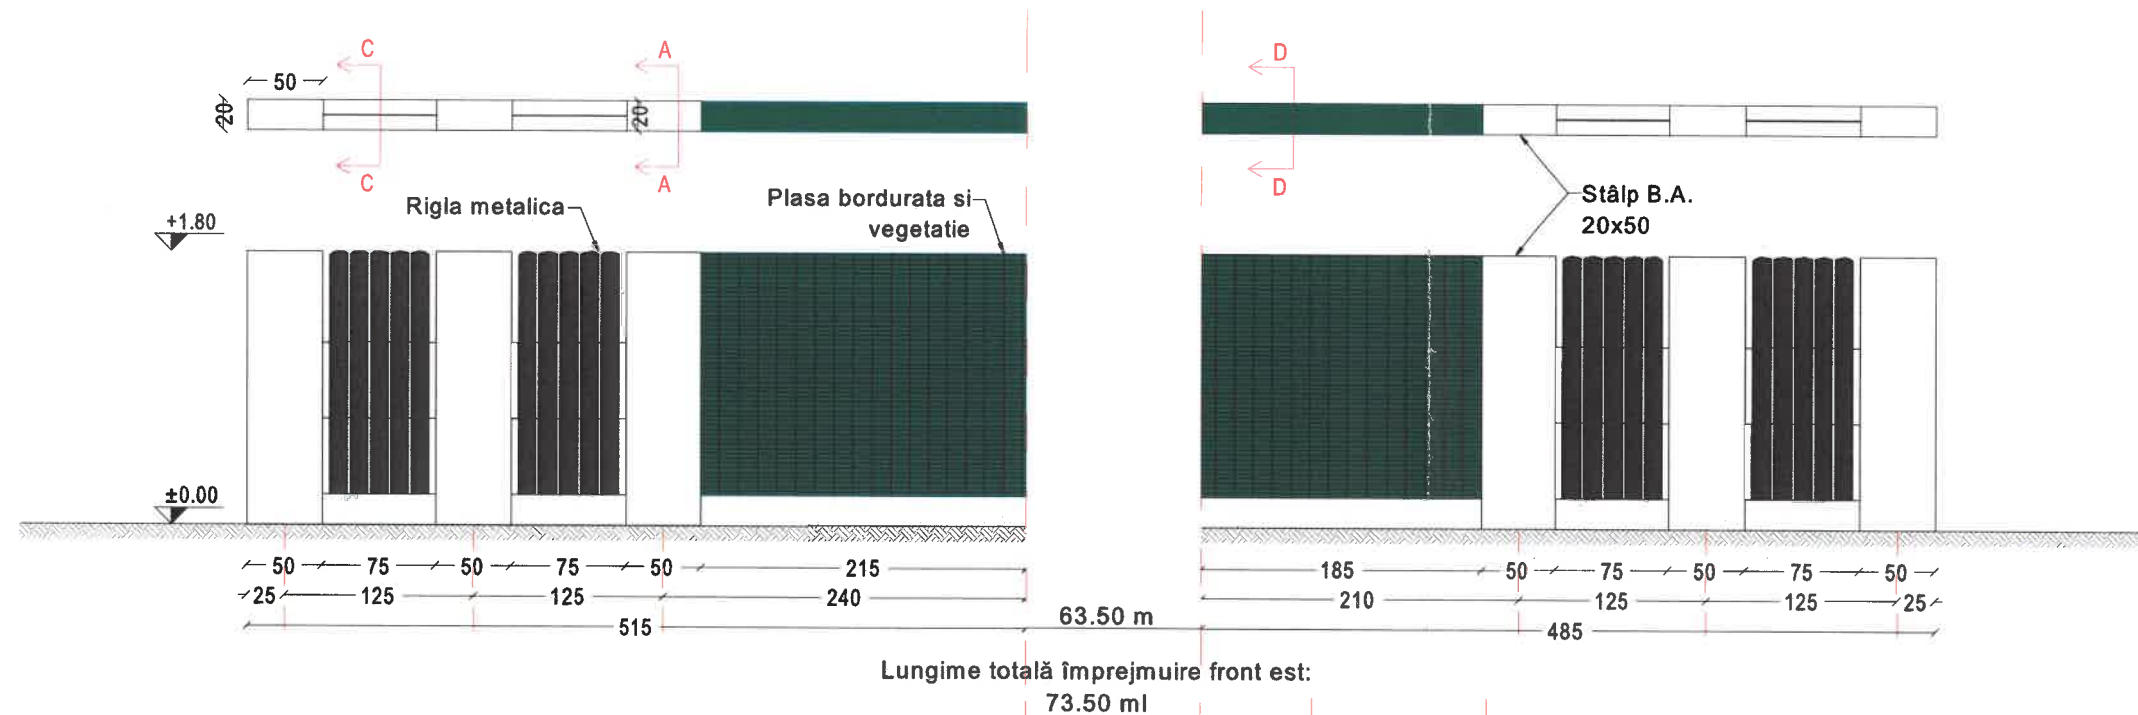


Clasa de importanță - IV - conform P100-1/2006;
Categoriza de importanță a construcției este "D"
(conform HGR 766/97):
Zona seismică cu $a_g = 0.20 g$, $T_c = 1.0$ sec.
(conform P100 -1/2013)

VEDERE SPAȚIALĂ PAVAJ ȘI BORDURĂ

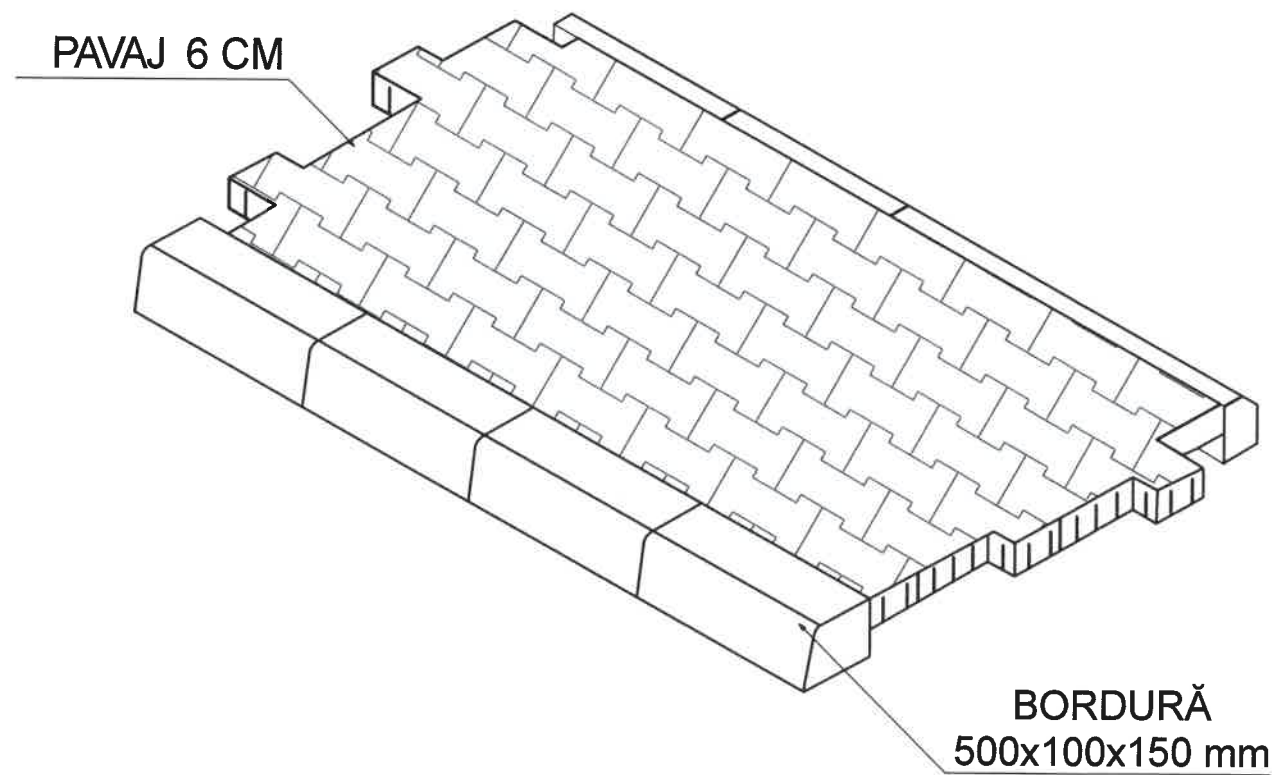

Secțiune alei pietonale scara 1:25

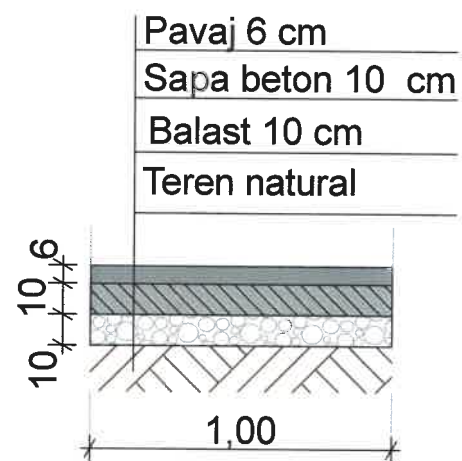

	-Verificator -Expert	Nume	Semnătura	Denumirea	referat/experiza nr./data	
proiectant general	 S.C. ADREMAT ART LIFE S.R.L. COMUNA CÂRCEA, SAT CÂRCEA, STR. MIHAI VITEAZUL, NR.25B, SPATIU COMERCIAL NR.12, JUDETUL DOLJ TEL.0768.390.053				beneficiar:	NR. PROIECT 89/2023
proiectant specialitate	VERIDIC BREBEL STORE S.R.L. MUN. TG-JIU, STR. VICTORIEI, BL. 21, ET.P TEL. 0724.544.222				planșă:	A.06
Specificație	Nume	Semnătură	Scara: 1:100	proiect amplasament:	DESFIINȚARE CONSTRUCȚII C1 ȘI A4 ȘI AMENAJARE PEISAGISTICĂ	
Sef proiect	Ing. Ristea Andreea Maria	[Signature]	11. 2025	planșa:	Comuna Mârşani, Strada Principală, nr.241, jud. Dolj	FAZA: D.T.A.C. + P.Th.
Proiectat	C.arh. Brebel G. Cristian	[Signature]			VEDERE ŞI SECŢIUNE ALEI	
Desenat	Ing. Ristea Andreea Maria	[Signature]				



- Lungime = 1700 mm
- Lăţime = 450 mm
- H scaun = 450 mm
- Lemn tratat şi metal, aspect pro-ecologic

[illegible]



3 X

SPECIFICAȚII:

- Material din lemn;
- Dimensiune = 2200x50x1200 mm
- Lemnul utilizat este protejat UV;



8 X

SPECIFICAȚII:

- Material din lemn și metal;
- Diametrul cuvei, D=30 cm;
- Înălțimea cuvei, H=40 cm ;
- Înălțimea piciorului este de 120 cm;
- Lemnul utilizat este protejat UV;
- Prinderea coșului se va face în beton.

-Verificator -Expert		Nume	Semnătura	Cerința	referat/expertiza nr./data	
proiectant general	 S.C. ADREMAT ART LIFE S.R.L. COMUNA CÂRCEA, SAT CÂRCEA, STR. MIHAI VITEAZUL, NR.25B, SPATIU COMERCIAL NR.12, JUDEȚUL DOJL TEL.0724.544.222					beneficiar
proiectant de specialitate	VERIDIC BREBENEL STORE S.R.L. MUN. TG-JIU, STR. VICTORIEI, BL. 21, ET. P TEL. 0724.544.222					beneficiar
Specificație		Nume	Semnătură	Scara 1:%	proiect amplasament:	NR. PROIECT :
Sef proiect		Ing. Ristea Andreea Maria			U.A.T. COMUNA MÂRȘANI PRIN RÂDUCANU OVIDIU - LAURENȚIU	89/2025
Proiectat		C.arh. Brebenel G. Cristian				FAZA:
Desenat		Ing. Ristea Andreea Maria		11. 2025	planșă:	D.T.A.C. + P.Th.
					PREZENTARE MOBILIER URBAN	A.08



6 X

SPECIFICAȚII:


- Material din lemn;
- Dimensiune = L-1,40 m x l - 0,70 m
- Lemnul utilizat este protejat UV;

-Verificator -Expert		Nume	Semnătură	Cerința	referat/expertiza nr./data
proiectant general				beneficiar:	U.A.T. COMUNA MÂRȘANI PRIN RÂDUCANU OVIDIU - LAURENȚIU
				beneficiar:	U.A.T. COMUNA MÂRȘANI PRIN RÂDUCANU OVIDIU - LAURENȚIU
proiectant de specialitate	Specificație	Nume	Semnătură	Scara 1: %	proiect amplasament:
	Sef proiect	Ing. Ristea Andreea Maria			
	Proiectat	C.arh. Brebenel G. Cristian			
	Desenat	Ing. Ristea Andreea Maria		11. 2025	planșă:
					DEȘFIINȚARE CONSTRUCȚII C1 ȘI A4 ȘI AMENAJARE PEISAGISTICĂ Comuna Mârșani, Strada Principală, nr.241, jud. Dolj
					PREZENTARE MOBILIER URBAN - JARDINIERE
					NR. PROIECT : 89/2025
					FAZA: D.T.A.C. + P.Th.
					A.09




--	--	

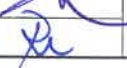

-Verificator -Expert		Nume	Semnătura	Cerința	referat/expertiza nr./data		
proiectant general	 S.C. ADREMAT ART LIFE S.R.L. COMUNA CÂRCEA, SAT CÂRCEA, STR. MIHAI VITEAZUL, NR.25B, SPATIU COMERCIAL NR.12, JUDEȚUL DOLJ TEL.0768.390.053			beneficiar	U.A.T. COMUNA MÂRȘANI PRIN RÂDUCANU OVIDIU - LAURENȚIU		NR. PROIECT : 89/2025
	proiectant specialitate	VERIDIC BREBENEL STORE S.R.L. MUN. TG-JIU, STR. VICTORIEI, BL. 21, ET. P TEL. 0724.544.222			proiect amplasament:	DESFIINȚARE CONSTRUCȚII C1 ȘI A4 ȘI AMENAJARE PEISAGISTICĂ Comuna Mârșani, Strada Principală, nr.241, jud. Dolj	
Specificație		Nume	Semnătura	Scara 1: %		planșă:	PREZENTARE FOTO
Sef proiect	Ing. Ristea Andreea Maria		11. 2025				
Proiectat	C.arh. Brebenel G. Cristian						
Desenat	Ing. Ristea Andreea Maria						

Catarg sectional din aluminiu

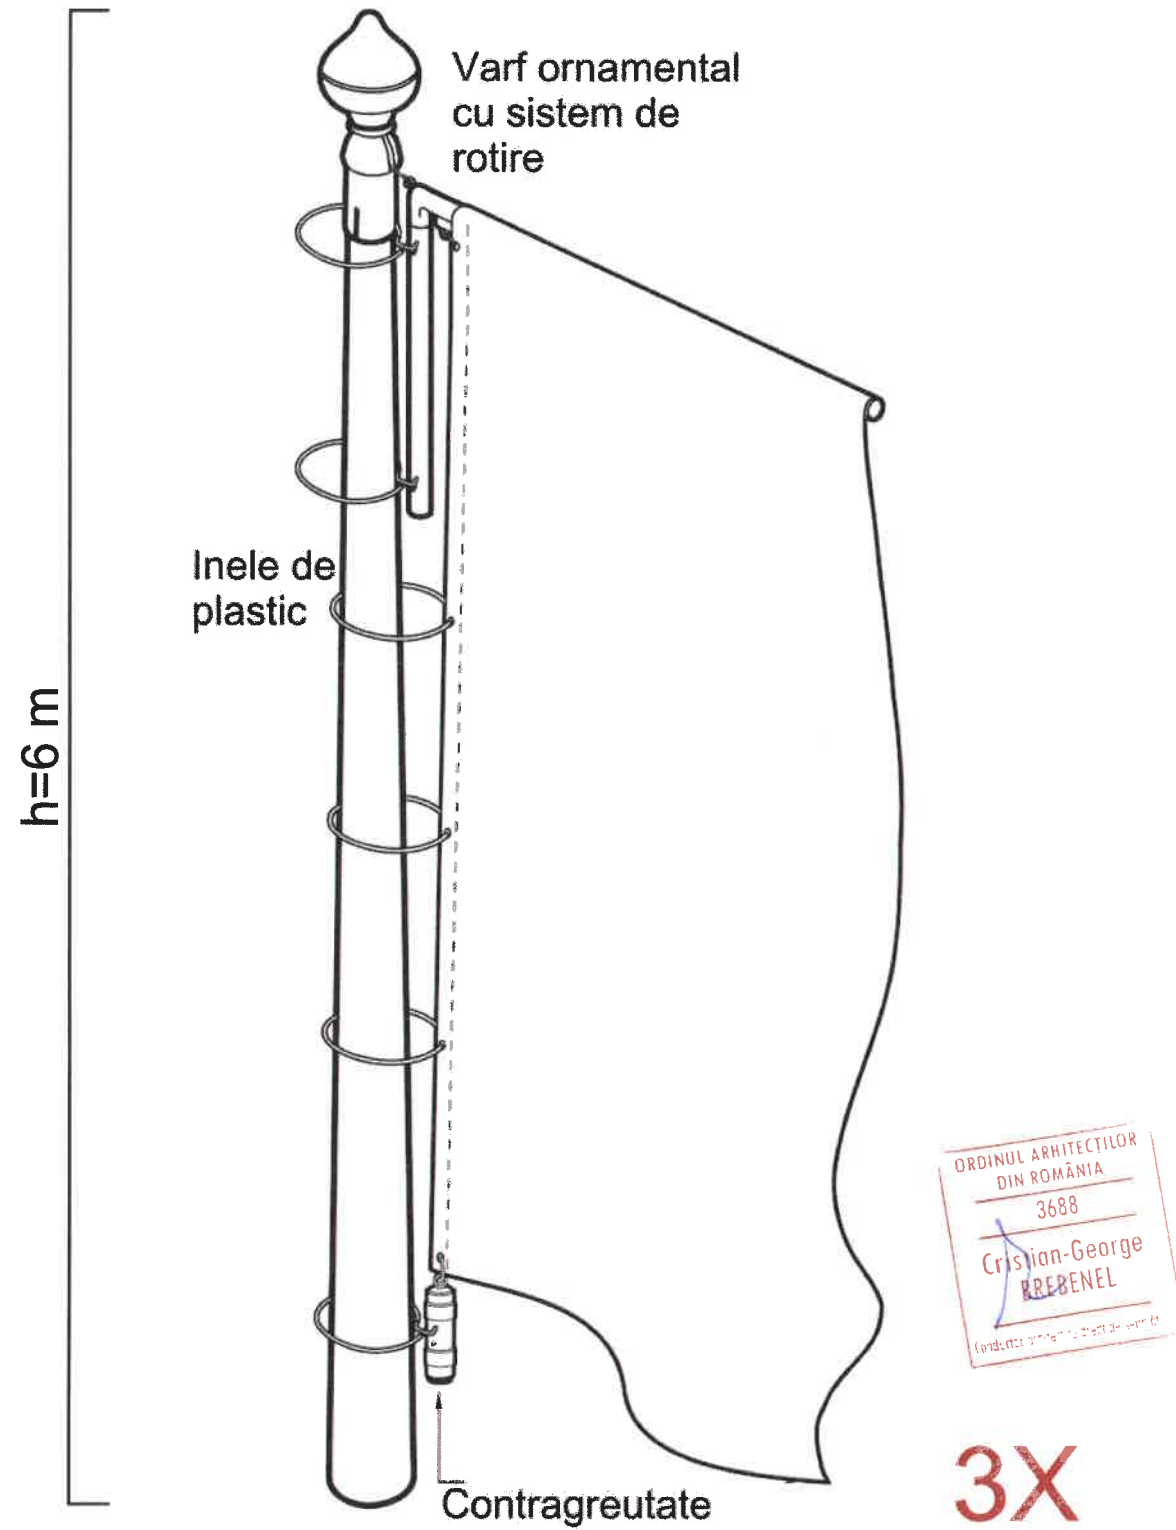[illegible]

CASETĂ LUMINOASĂ



SPECIFICAȚII


Dimensiuni recomandate 3000x700x90mm

- Profil aluminiu andonizat
- Plexiglass 3mm
- Printare text UV
- Iluminare module led cip Samsung
- Driver alimentare CC 12 V Mean Well
- Senzor crepuscul cu releu de mentinere tensiune constanta
- Cablaj electric




-Verificator -Expert	Nume	Semnătura	Cerința	referat/expertiza nr./data	
proiectant general	 S.C. ADREMAT ART LIFE S.R.L. COMUNA CÂRCEA, SAT CÂRCEA, STR. MIHAI VITEAZUL, NR.25B, SPATIU COMERCIAL NR.12, JUDEȚUL DOLJ TEL.0768.390.053			beneficiar:	NR. PROIECT : 89/2025
proiectant de specialitate	VERIDIC BREBENEL STORE S.R.L. MUN. TG-JIU, STR. VICTORIEI, BL. 21, ET. P TEL. 0724.544.222			proiect: amplasament:	FAZA: D.T.A.C. + P.Th.
Specificație	Nume	Semnătură	Scara: 1:20	planșă:	
Sef proiect	Ing. Ristea Andreea Maria				
Proiectat	C.arh. Brebenel G. Cristian		11. 2025		
Desenat	Ing. Ristea Andreea Maria			CASETĂ LUMINOASĂ	A.15


SECȚIUNE A-A

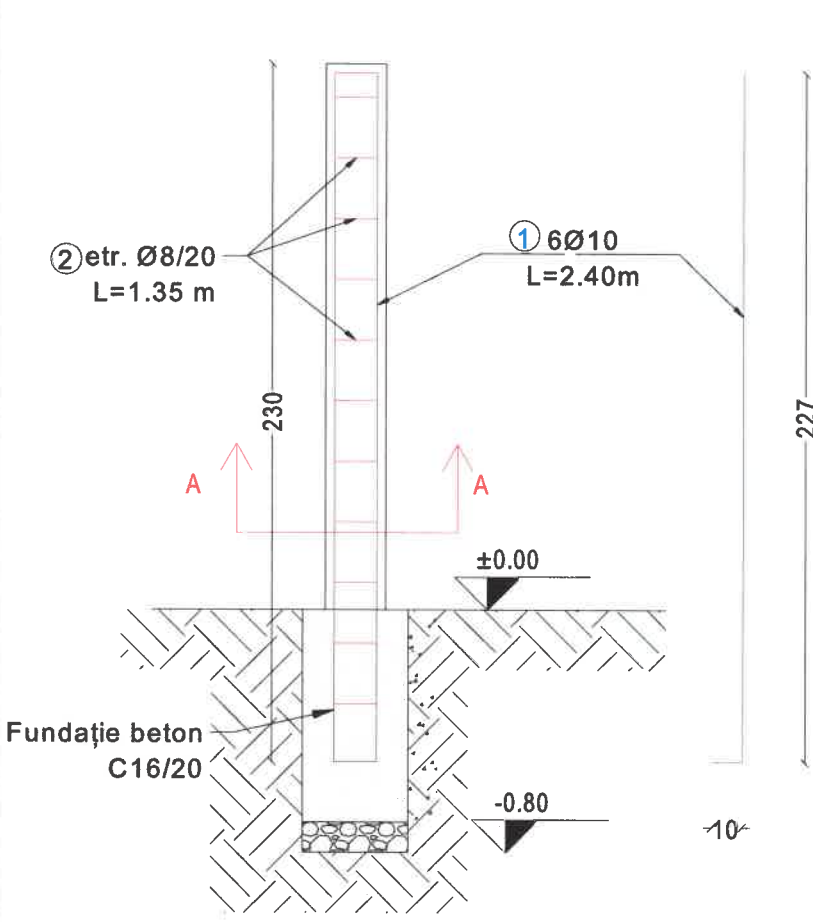


SECȚIUNE C-C

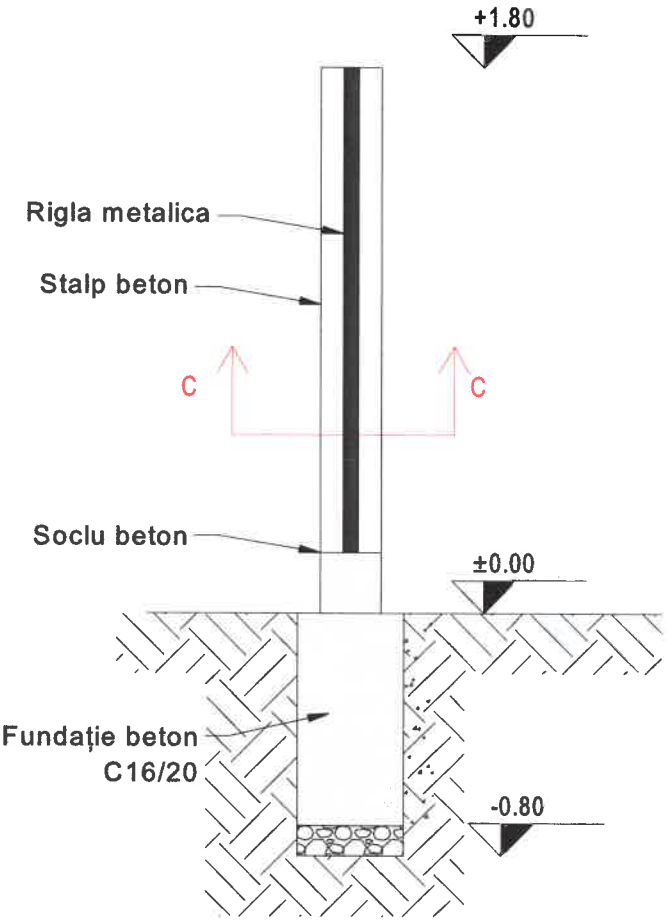


SECȚIUNE D-D

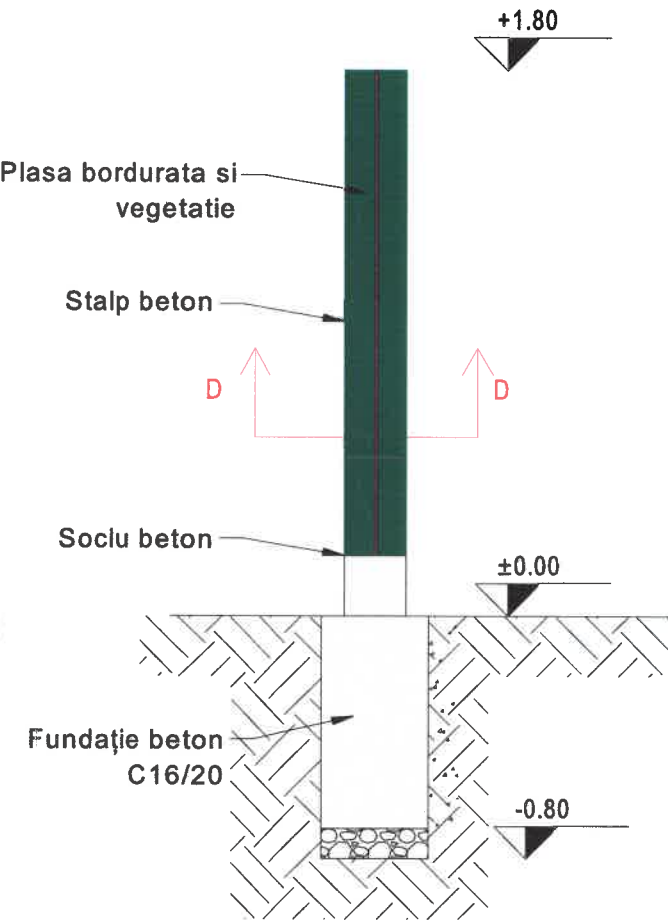

SECȚIUNE E-E

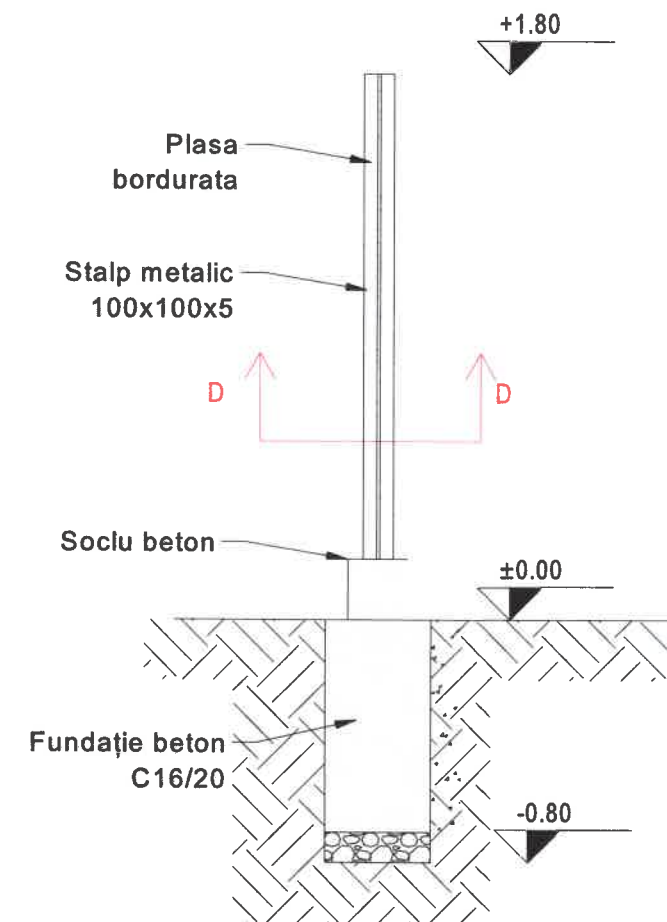

SECȚIUNE B-B

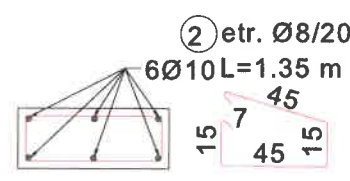

Clasa de importanță - IV - conform P100-1/2006;
Categoria de importanță a construcției este "D"
(conform HGR 766/97):
Zona seismică cu $a_g = 0.20 \text{ g}$, $T_C = 1.0 \text{ sec}$.
(conform P100 -1/2013)



Marca	Buc.	Ø [mm]	Lungimea unitară [m]	Calitate oțel	Bare cotate (fără scară)	Lungime totală [m]	Greutate per diametru [kg/m]	Greutate [kg]
1	354	10	2.40	BST500S		849.60	0.617	524.20
2(etr.)	708	8	1.35	BST500S		955.80	0.395	377.54
Greutate totală BST500S [kg]								901.74

-Verificator -Expert	Nume	Semnătură	Cerința	referat/expertiza nr./data		NR. PROIECT : 89/2025
 S.C. ADREMAT ART LIFE S.R.L. COMUNA CÂRCEA, SAT CÂRCEA, STR. MIHAI VITEAZUL, NR.25B, SPATIU COMERCIAL NR.12, JUDEȚUL DOLJ TEL.0768.390.053				beneficiar:	U.A.T. COMUNA MÂRȘANI PRIN RĂDUCANU OVIDIU - LAURENȚIU	FAZA: D.T.A.C. + P.Th.
Specificație	Nume	Semnătură	Scara: 1:50	proiect: amplasament:	DESFIINȚARE CONSTRUCȚII C1 ȘI A4 ȘI AMENAJARE PEISAGISTICĂ Comuna Mârșani, Strada Principală, nr.241, jud. Dolj	R.01
Sef proiect	Ing. Ristea Andreea Maria		11. 2025	planșă:	DELAII SECȚIUNI IMPREJMUIRE	
Proiectat	Ing. Ristea Andreea Maria					
Desenat	Ing. Ristea Andreea Maria					